


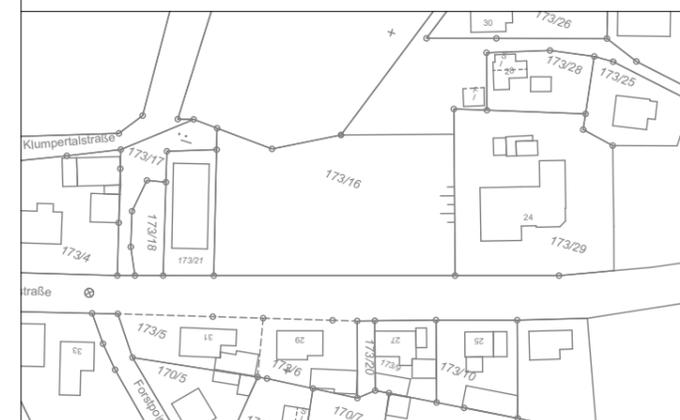

ARCHITEKT  
**G.I.A Planung GmbH & Co. KG**  
 An der Feuerwache 5  
 95445 Bayreuth

## Machbarkeitsstudie



PLANCODE  
**03**

BAUVORHABEN  
 Neubau einer 4-gruppigen Kindertagesstätte in  
 Bronn

BAUHERR / VORHABENSTRÄGER  
 Stadt Pegnitz  
 vertr. durch Hochbauamt der Stadt Pegnitz  
 Hauptstraße 37  
 91257 Pegnitz

MASSSTAB  
 1:500

PLANINHALT  
 Luftbild

DATUM  
 06.05.2024

ZEICHNER  
 SoNa


**G.I.A. PLANUNG GmbH & Co. KG**  
 Generalplaner . Ingenieure . Architekten



An der Feuerwache 5  
 95445 Bayreuth




Tel. 0921 78901-0  
 Fax 0921 78901-20

bayreuth@gia-planung.de  
 www.gia-planung.de

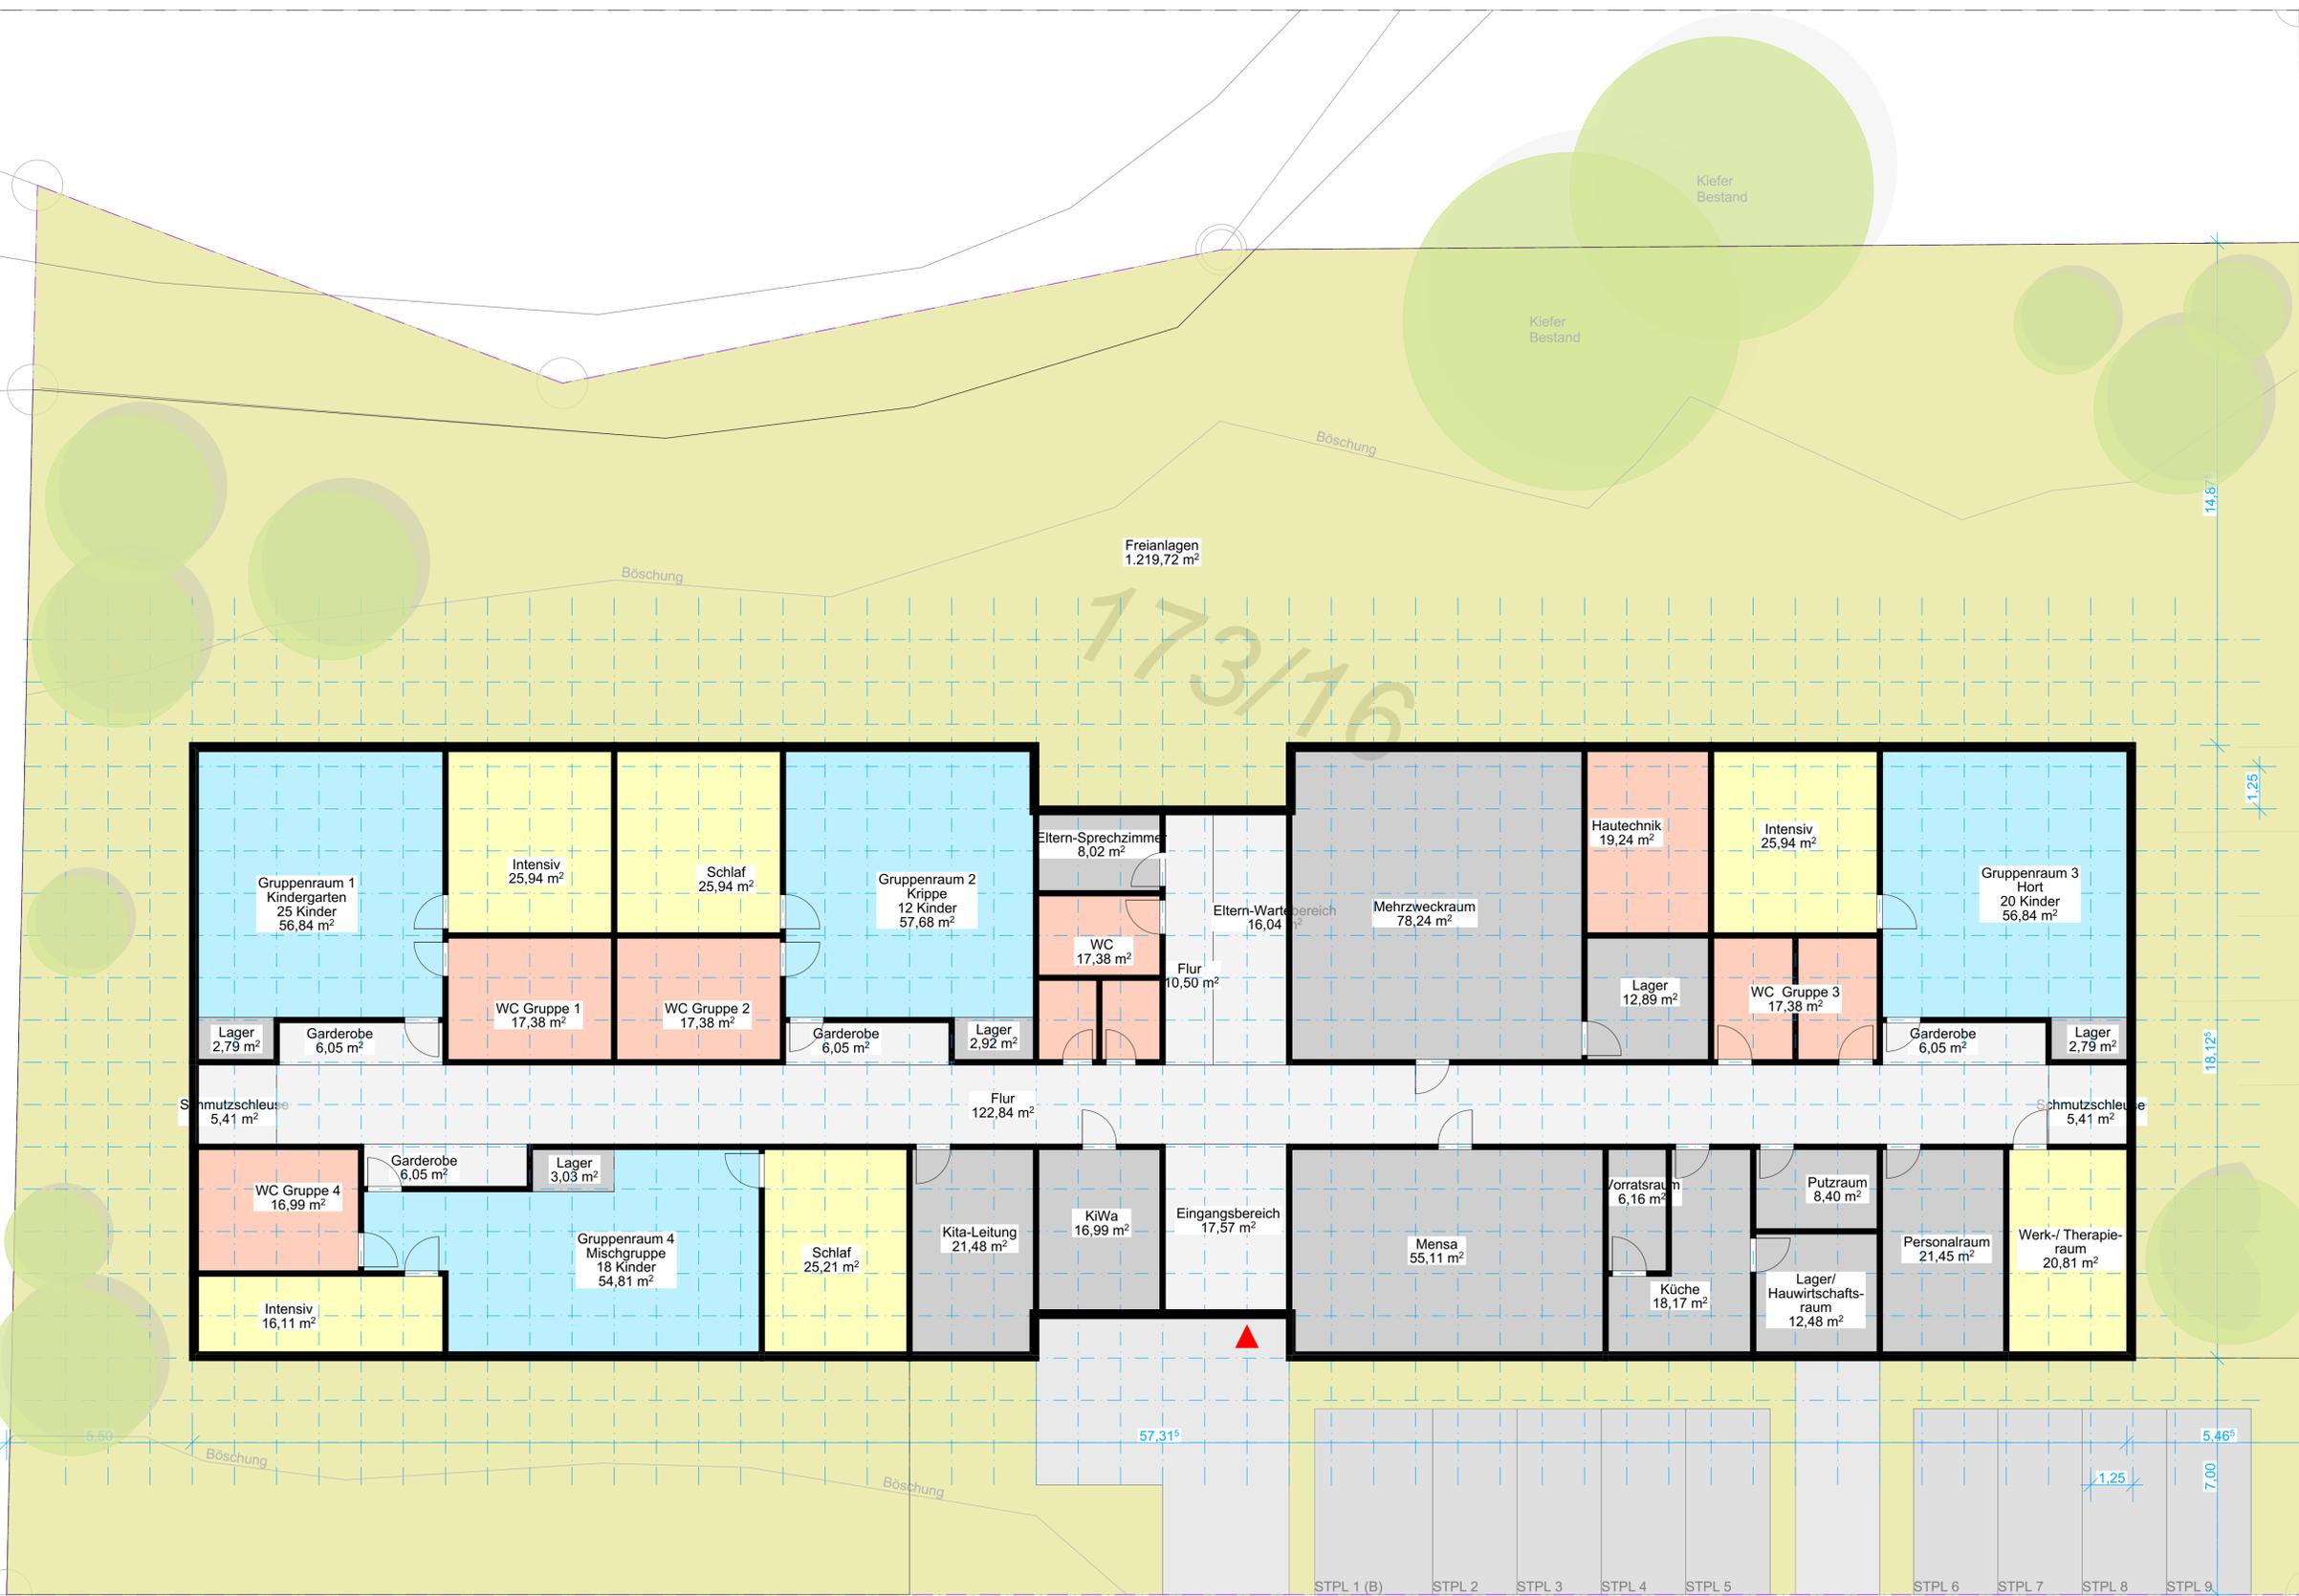

173/16


Grundriss

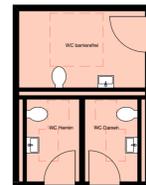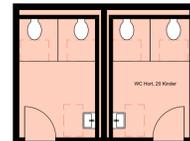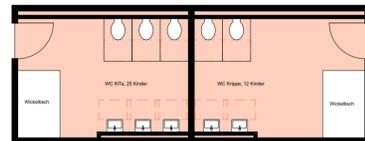

Möbliering Sanitärräume

ARCHITEKT  
G.I.A Planung GmbH & Co. KG  
An der Feuerwache 5  
95445 Bayreuth

Machbarkeitsstudie

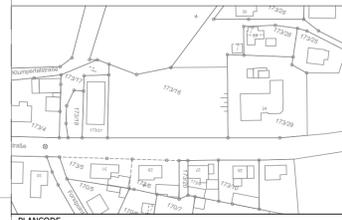

PLANCODE 02	
BAUVORHABEN Neubau einer 4-gruppigen Kindertagesstätte in Bronn	
BAUHERR / VORHABENSTRÄGER Stadt Pegnitz vertr. durch Hochbauamt der Stadt Pegnitz Hauptstraße 37 91257 Pegnitz	MASSSTAB 1:100
PLANINHALT Grundriss	DATUM 06.05.2024 ZEICHNER SoNa

