




LAGEPLAN M 1:1000

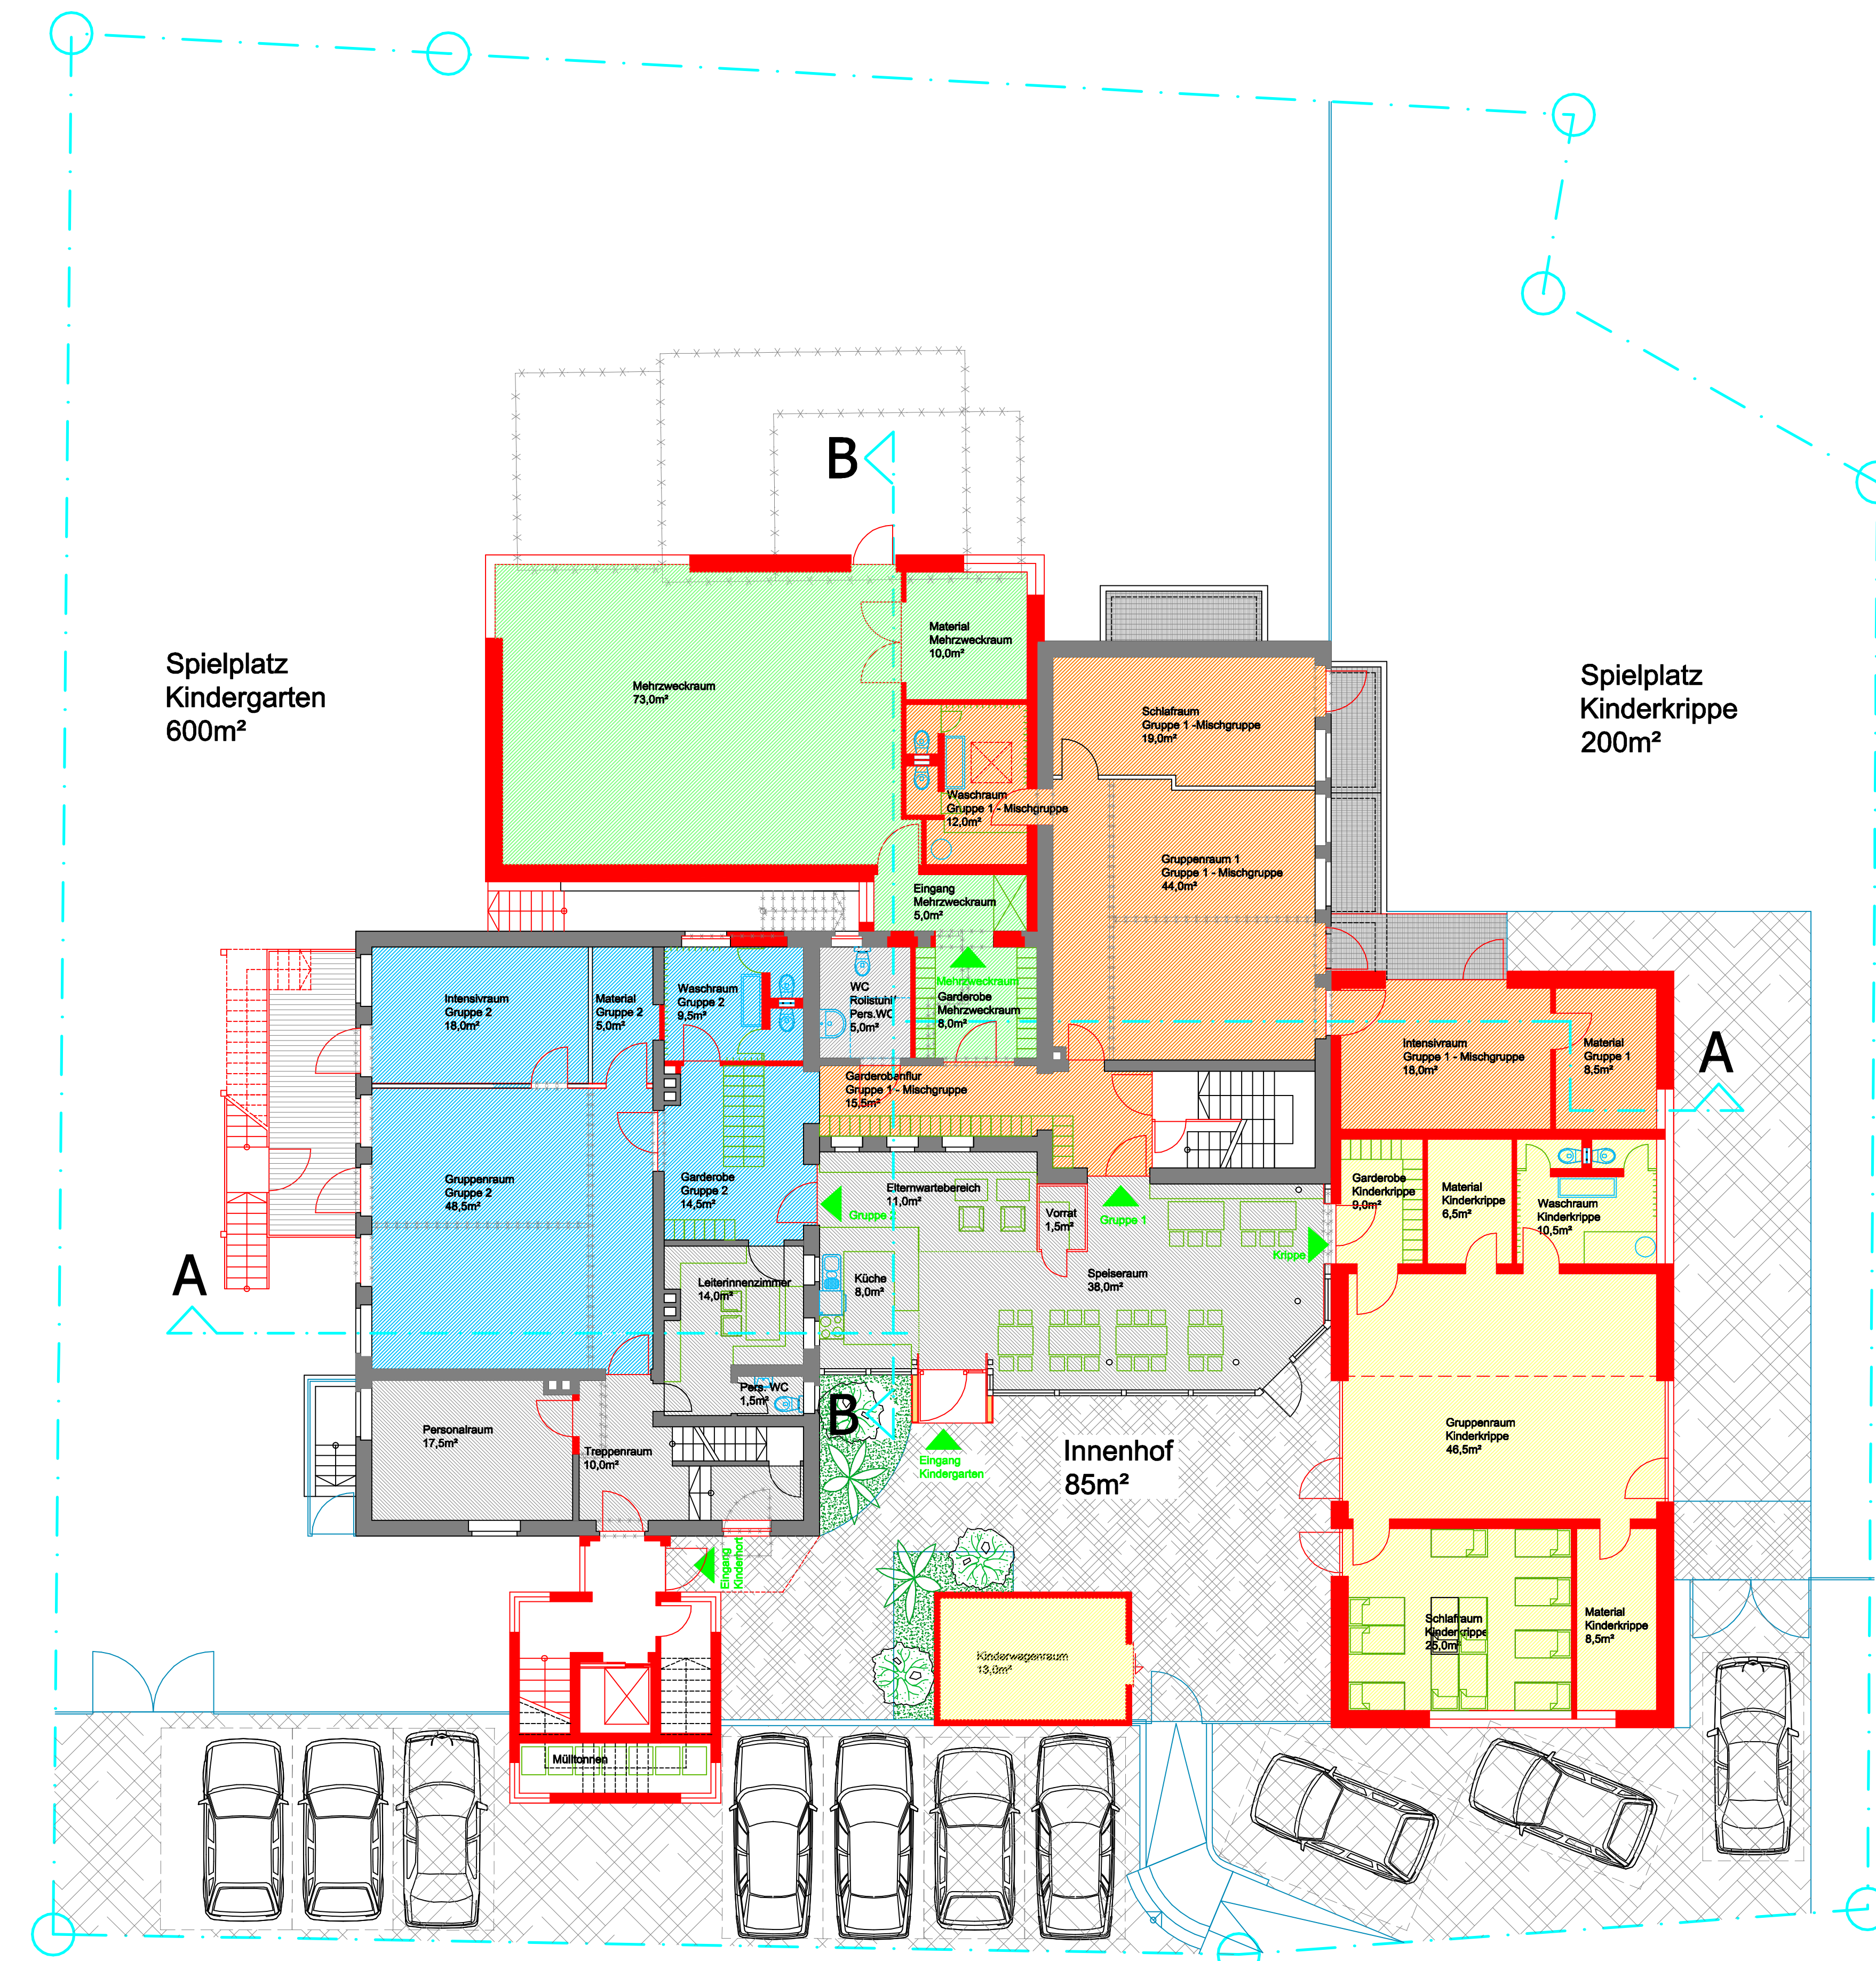

- Kinderkrippe
119,0m² NF
- Kindergarten
Gruppe 1 - Mischgruppe
114,0m² NF
- Kindergarten
Gruppe 2
104,5m² NF
- Mehrzweckraum
98,0m² NF
- Nutzfläche
Allgemein
104,5m² NF

VORENTWURFSPLANUNG

Umbau, Sanierung und Erweiterung
eines Pflegeheimes zu einer Kindertagesstätte

BAUHERR: Stadt Pegnitz
Hauptstr. 37
91257 Pegnitz

BAUORT: Klumpertalstr. 24
91257 Pegnitz / Bronn
Fl.Nr. 173/29
Gemarkung Bronn

ALT
NEU
UM
AN
EIN

BAU


ARCHITEKTURBÜRO GEPPERT

Entwurfsverfasser: Stempel / Unterschrift


Pegnitz, den 06.05.2024
Pegnitz, den 14.02.2024
Pegnitz, den 19.01.2024

Markus Geppert Dipl.-Ingenieur (FH), Architekt

Markus Geppert - Dipl. Ing. (FH) - Architekt
Velderssteinstr. 27 - 91257 Pegnitz
FON: 09241/4839971 - FAX: 09241/4839976
MAIL: geppert.architekt@gmail.com

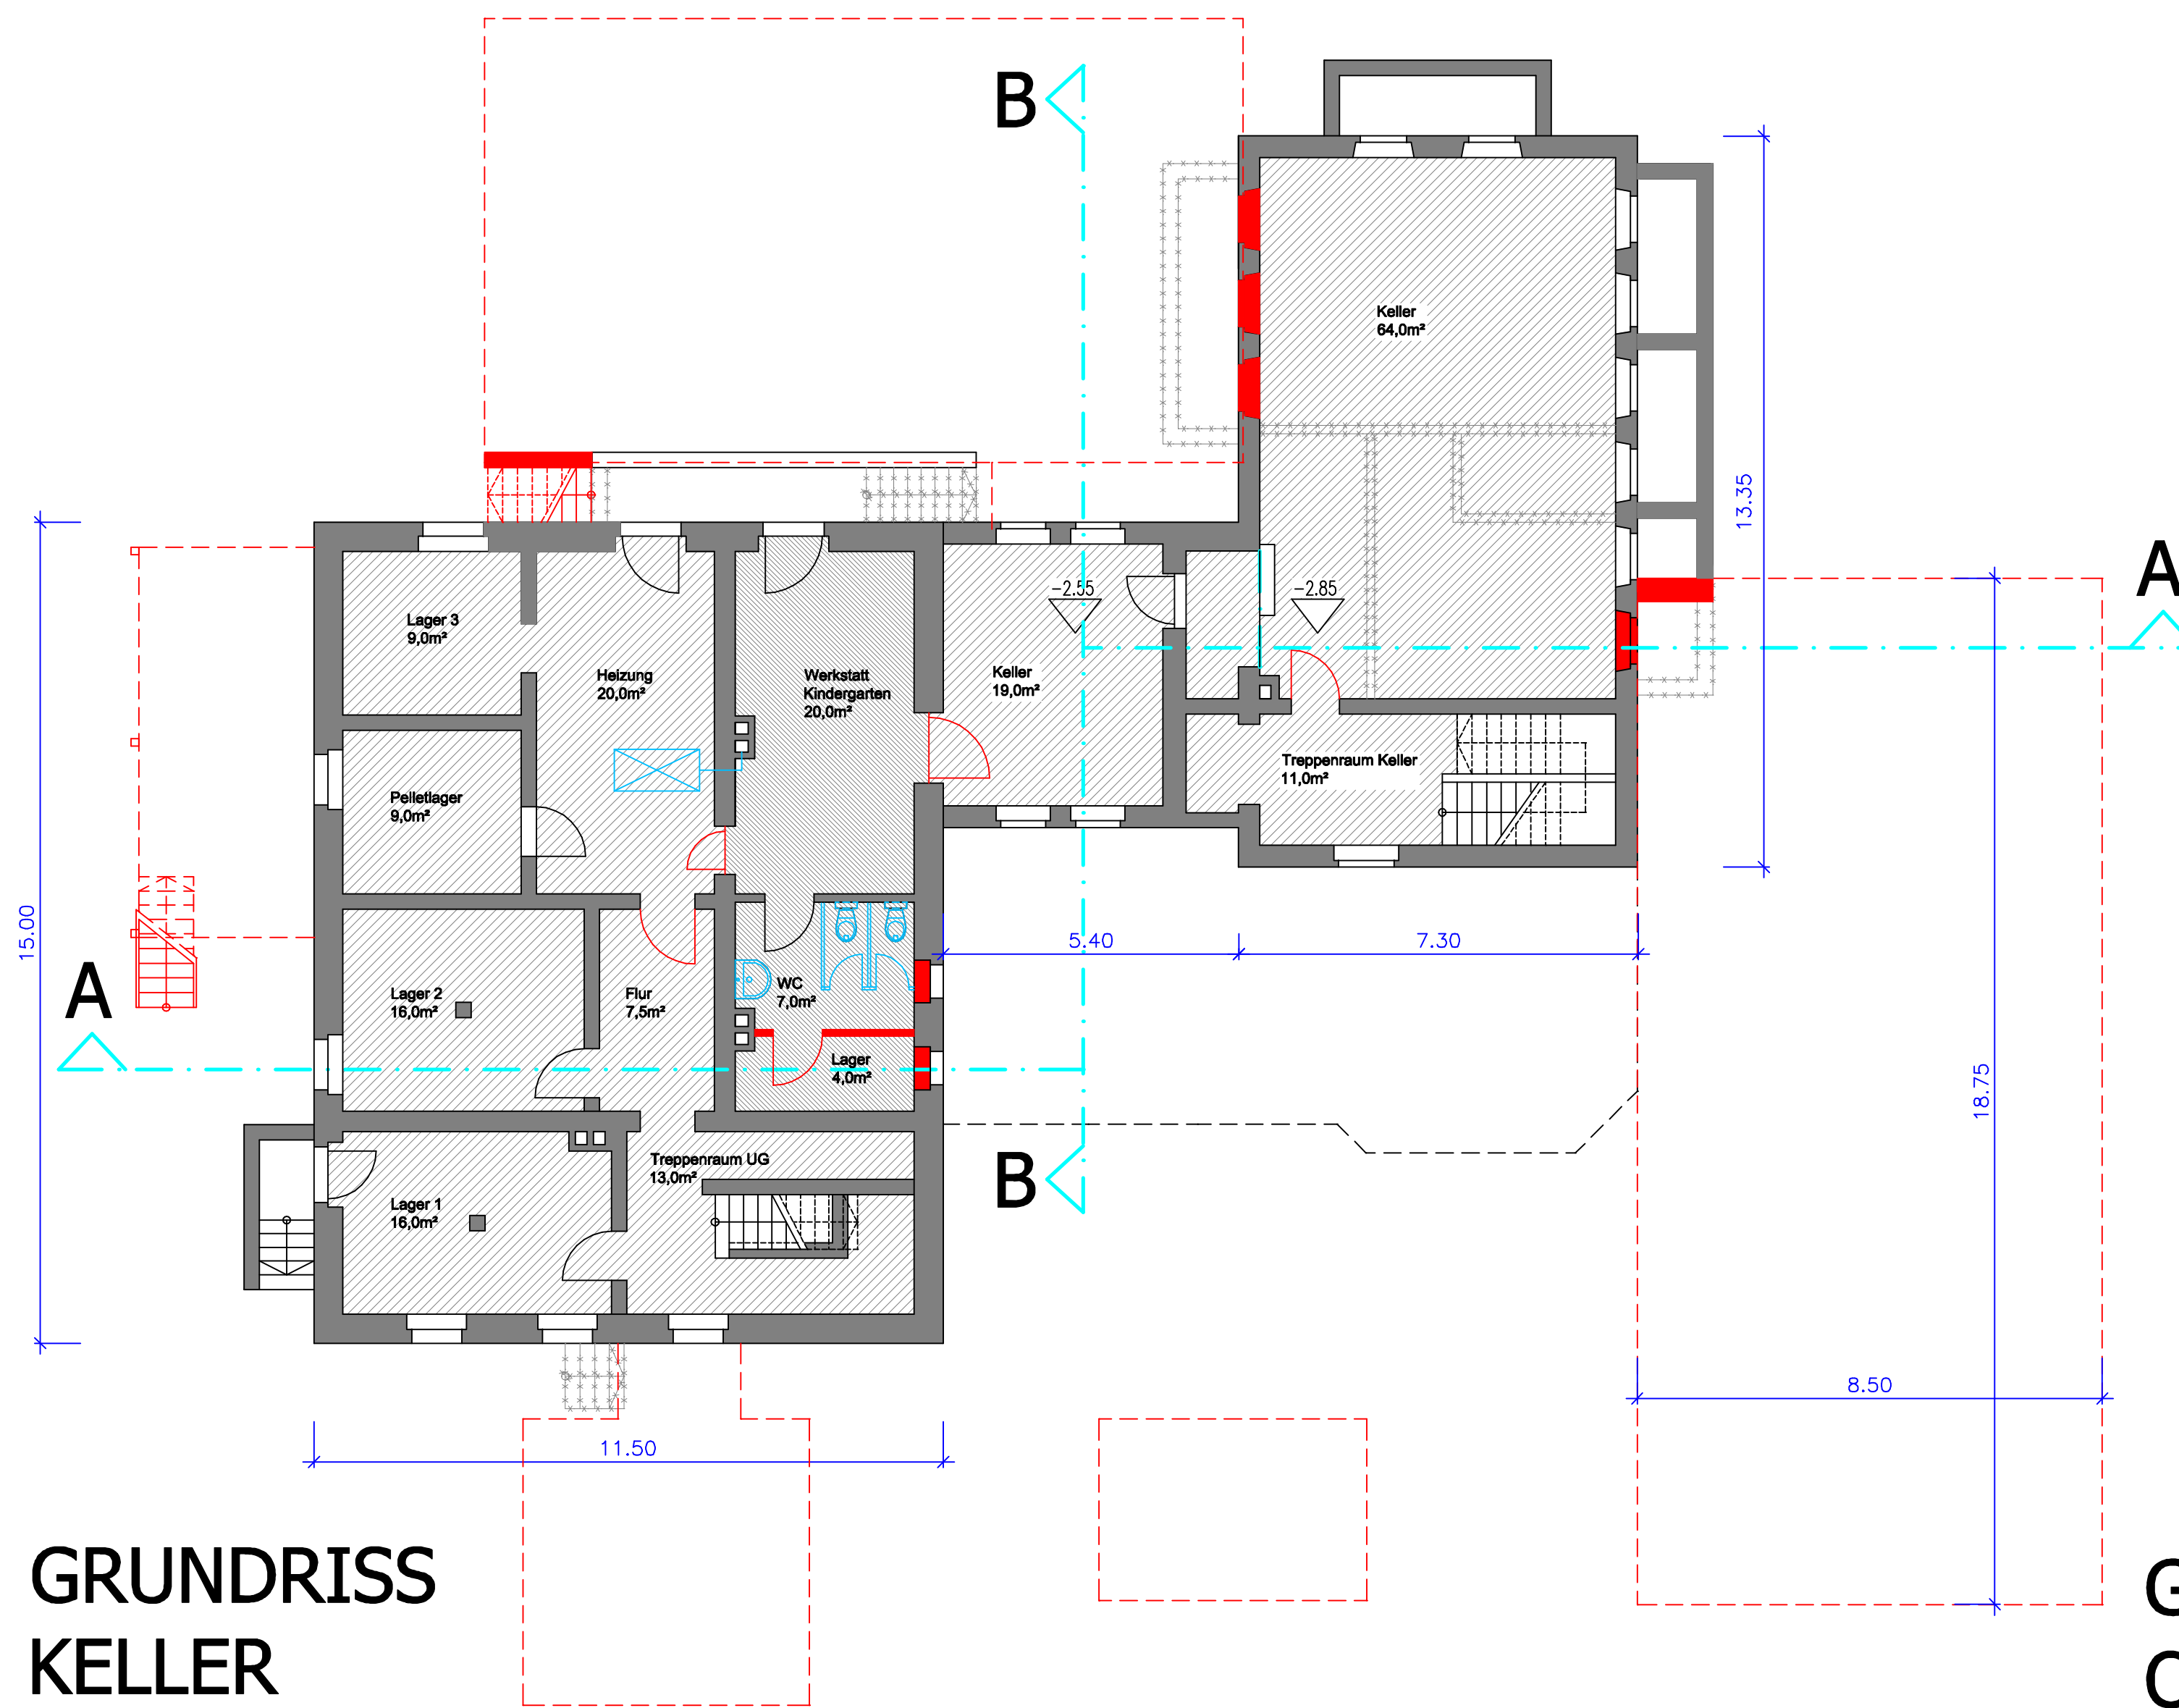

GRUNDRISS
KELLER

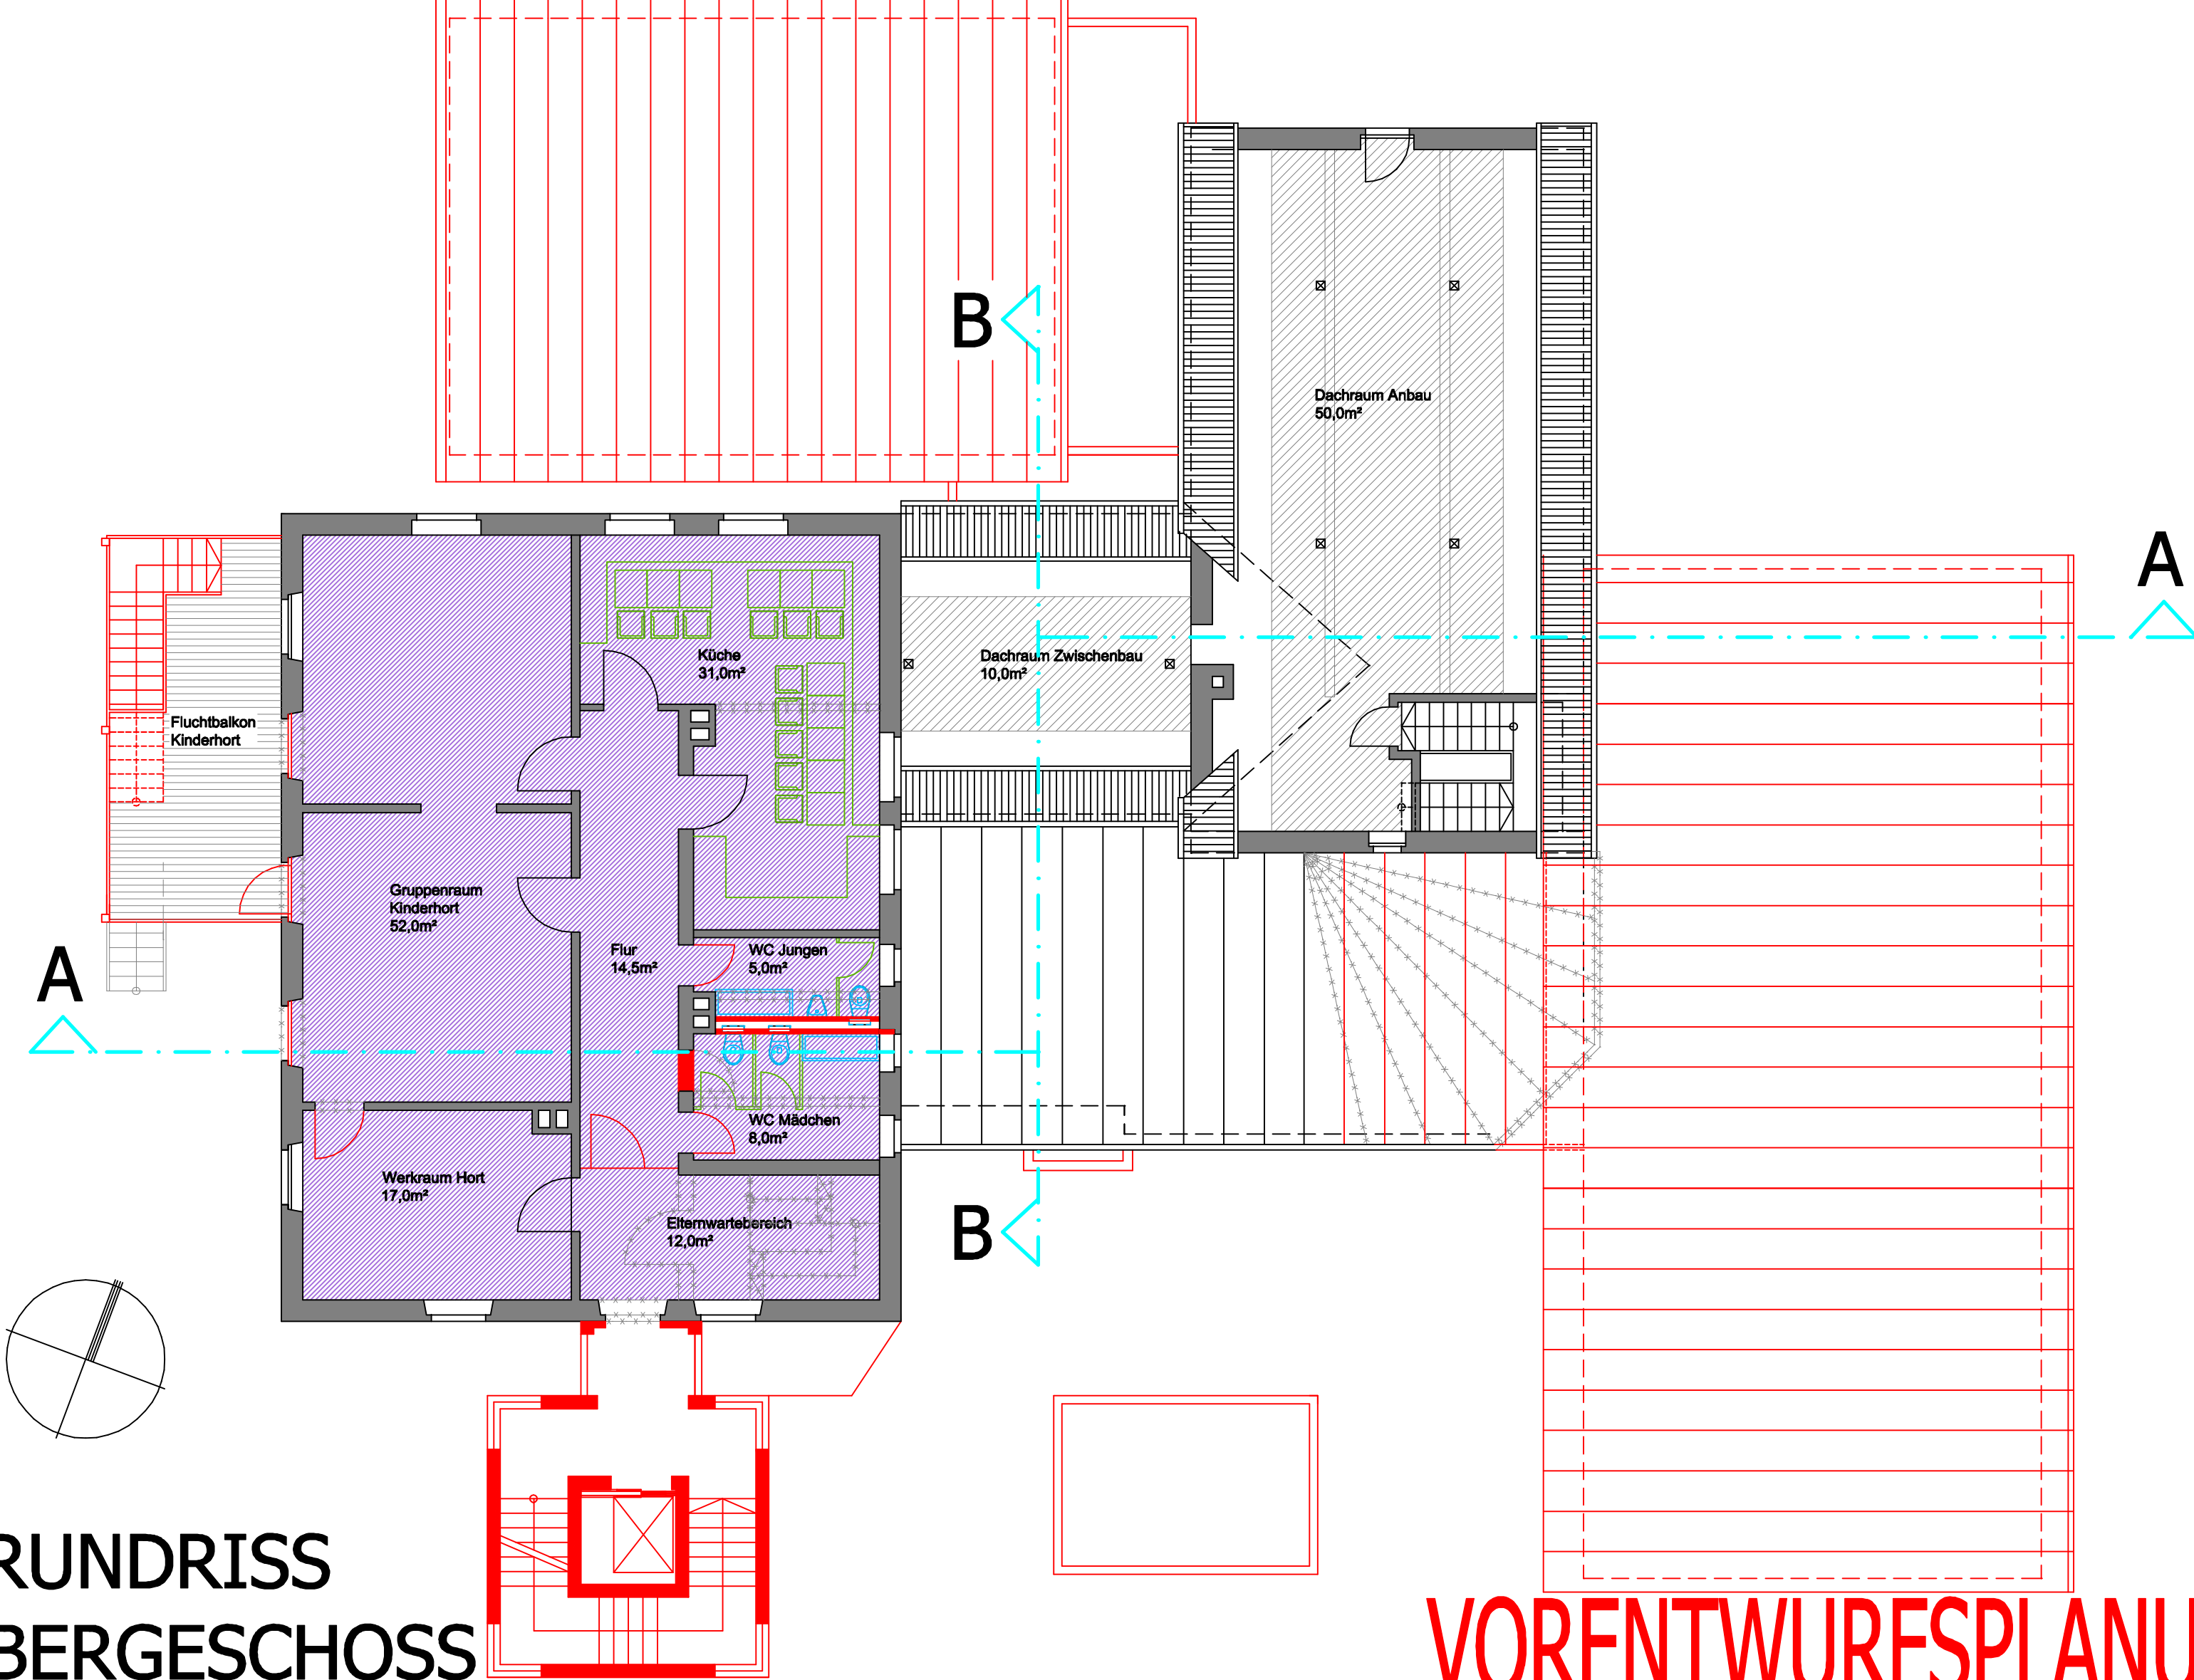


GRUNDRISS
OBERGESCHOSS

VORENTWURFSPLANUNG


Umbau, Sanierung und Erweiterung
eines Pflegeheimes zu einer Kindertagesstätte

BAUHERR: Stadt Pegnitz
Hauptstr. 37
91257 Pegnitz

BAUORT: Klumpertalstr. 24
91257 Pegnitz / Bronn
Fl.Nr. 173/29
Gemarkung Bronn

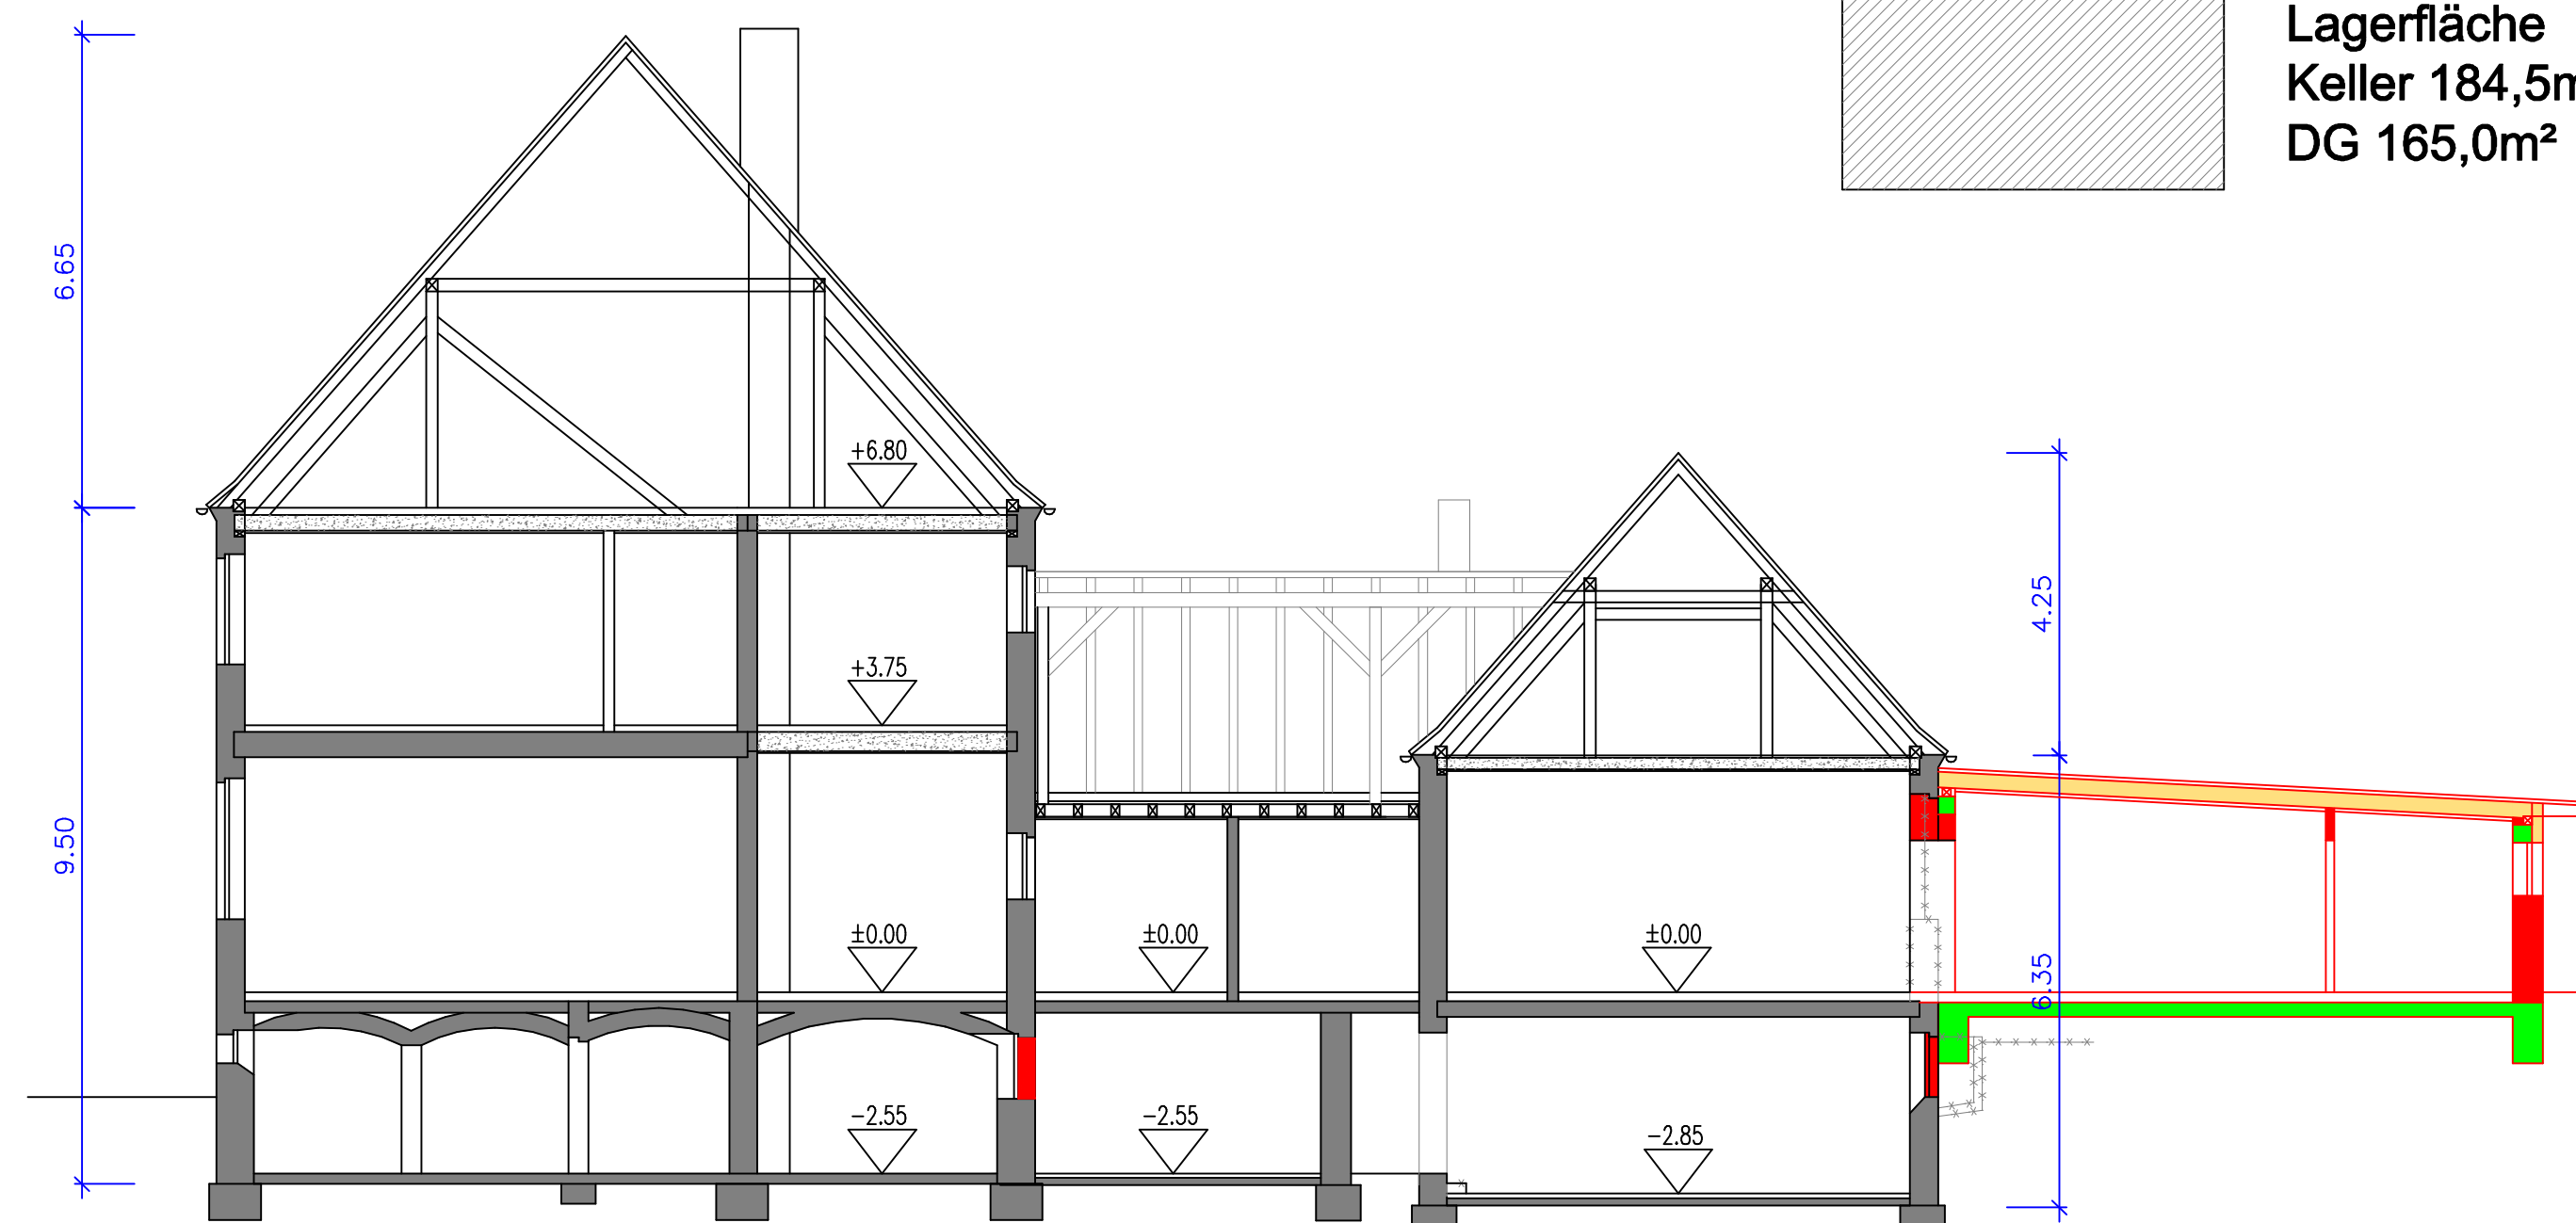

SCHNITT A - A

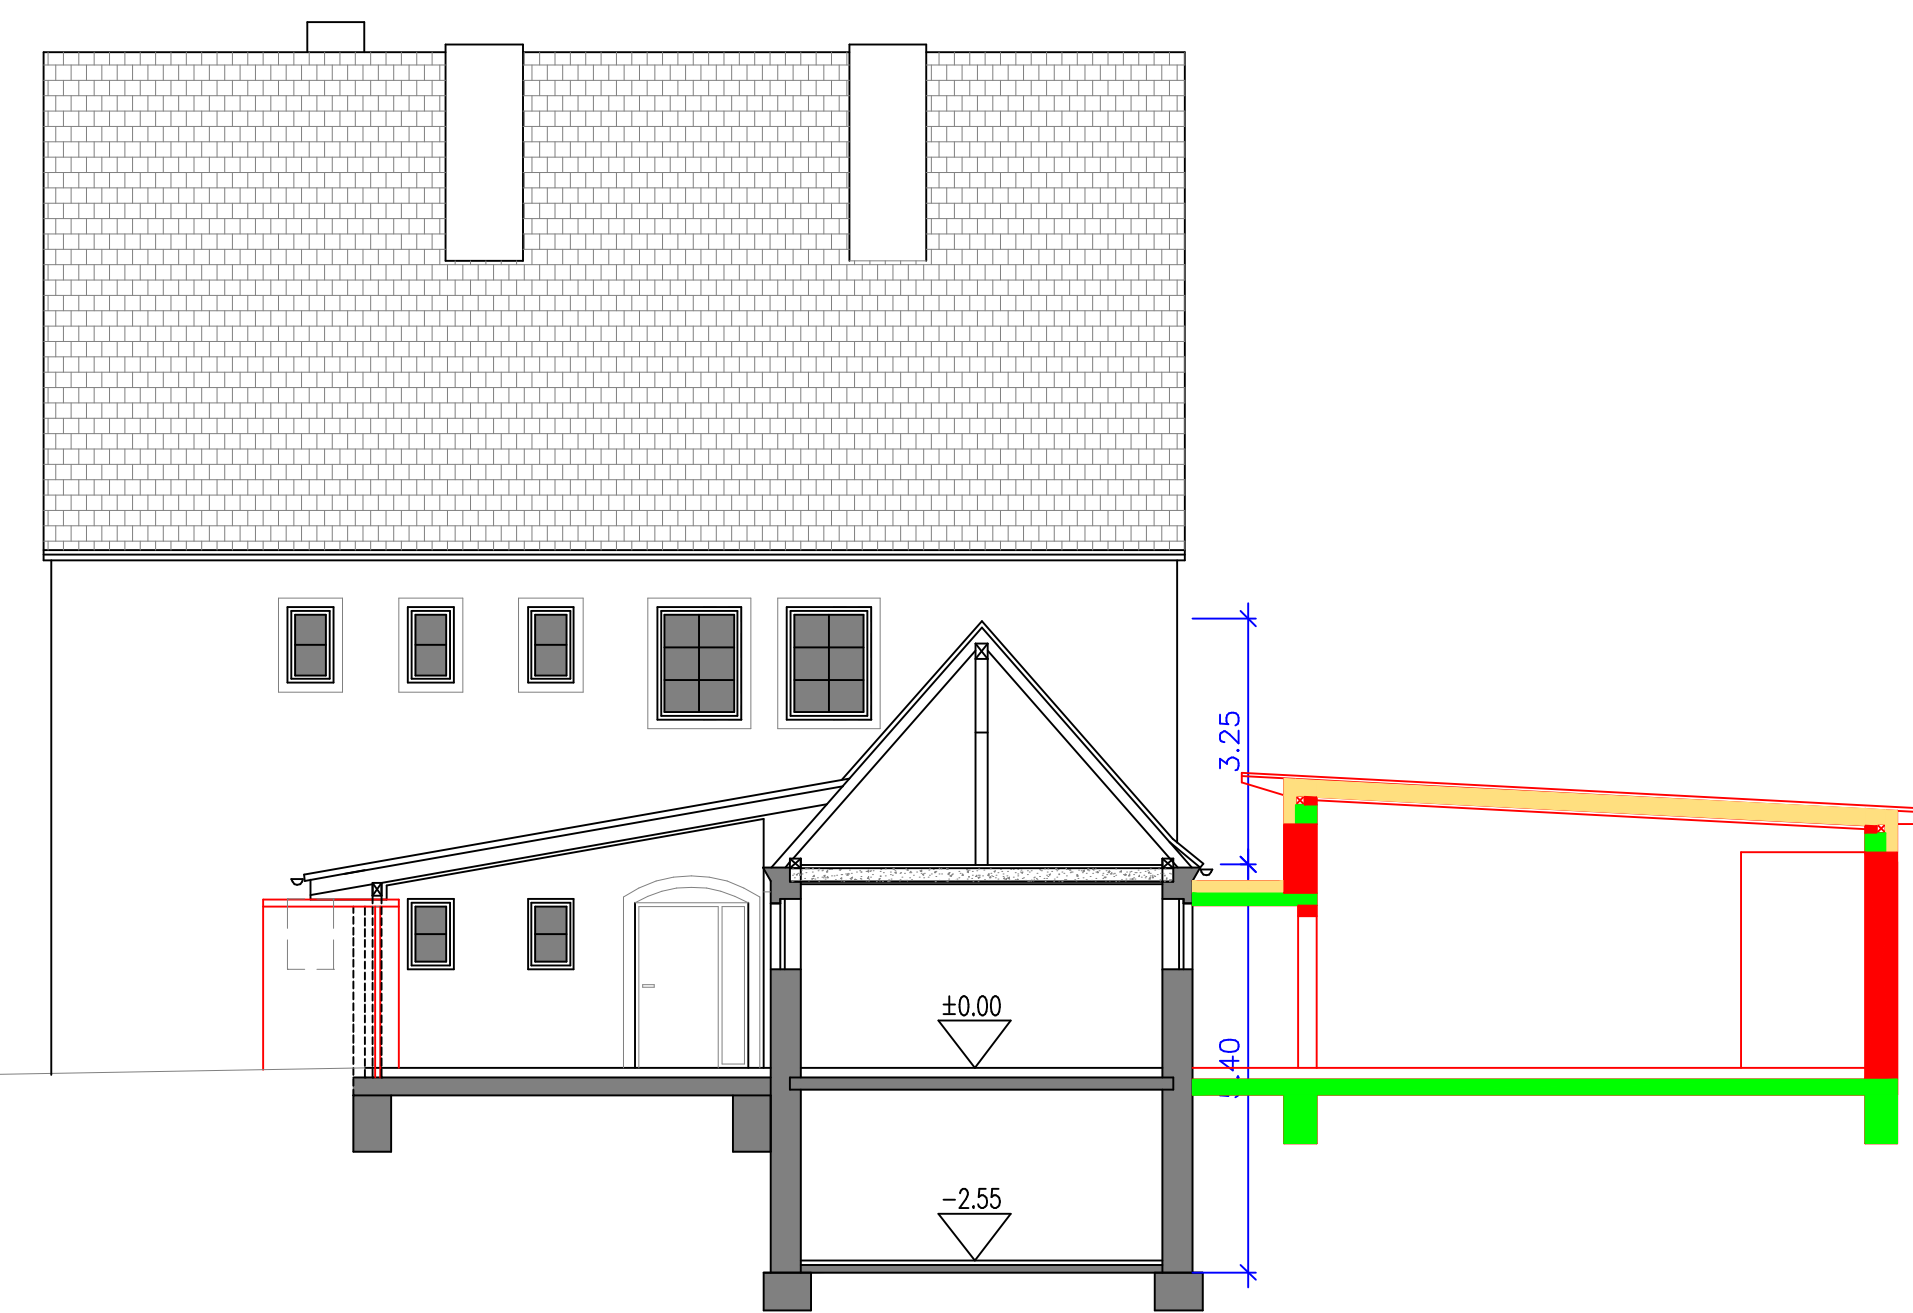

SCHNITT B - B

Entwurfsverfasser: Stempel / Unterschrift

Pegnitz, den 06.05.2024
Pegnitz, den 06.05.2024
Pegnitz, den 19.01.2024

Markus Geppert Dipl.-Ingenieur (FH), Architekt

ALT
NEU
UM
AN
EIN
BAU
ARCHITEKTURBÜRO GEPPERT

Markus Geppert - Dipl. Ing. (FH) - Architekt
Velderssteinstr. 27 - 91257 Pegnitz
FON: 09241/4839971 - FAX: 09241/4839976
MAIL: geppert.architekt@gmail.com


GRUNDRISS KELLER UND OBERGESCHOSS
SCHNITTE 1:100




ANSICHT WEST



ANSICHT SÜD

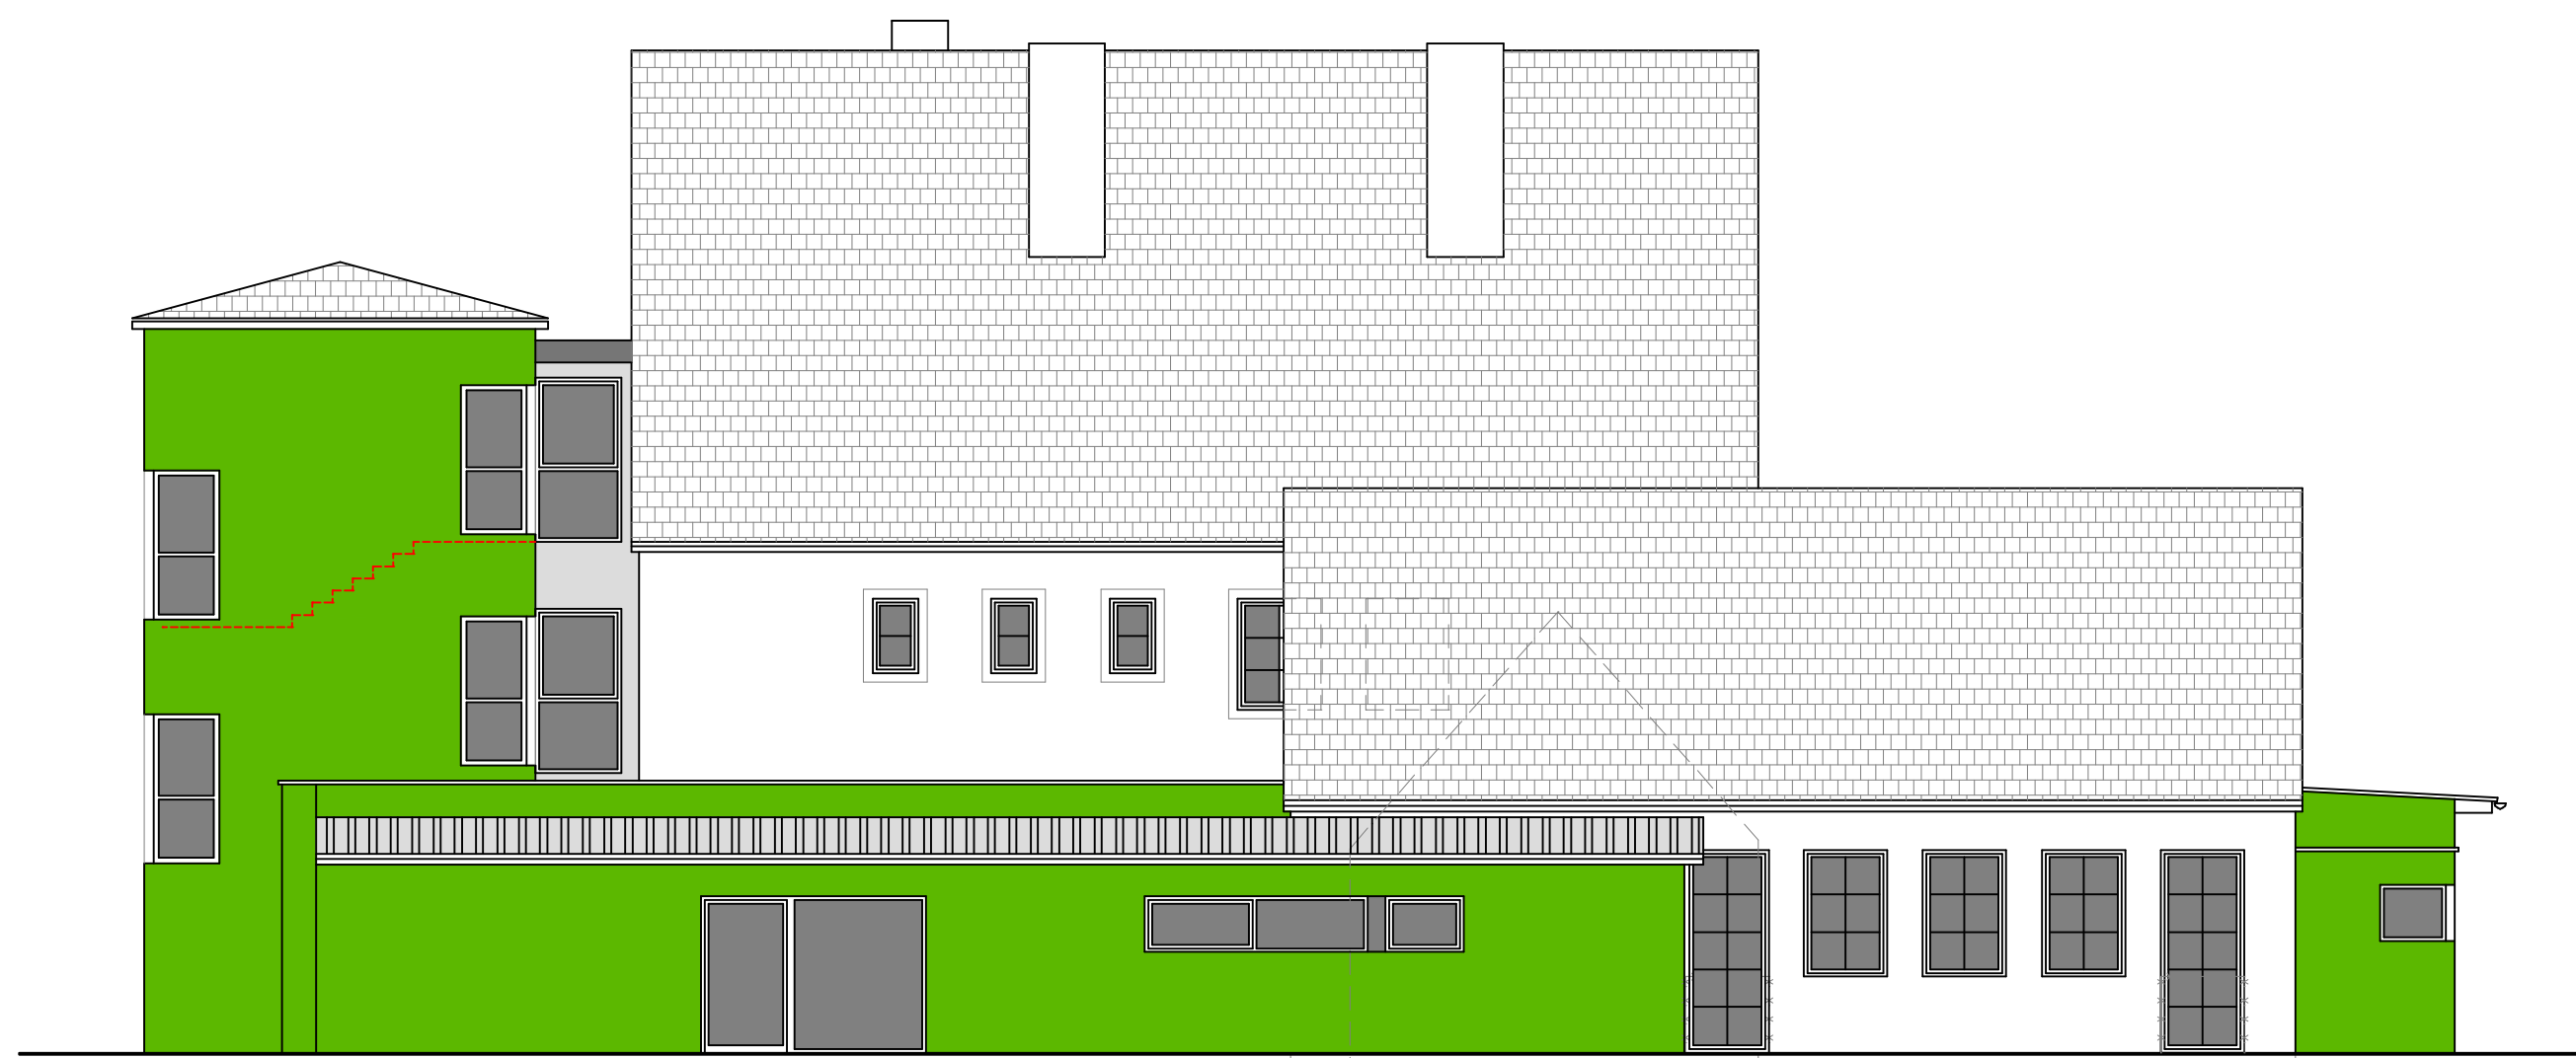

ANSICHT OST

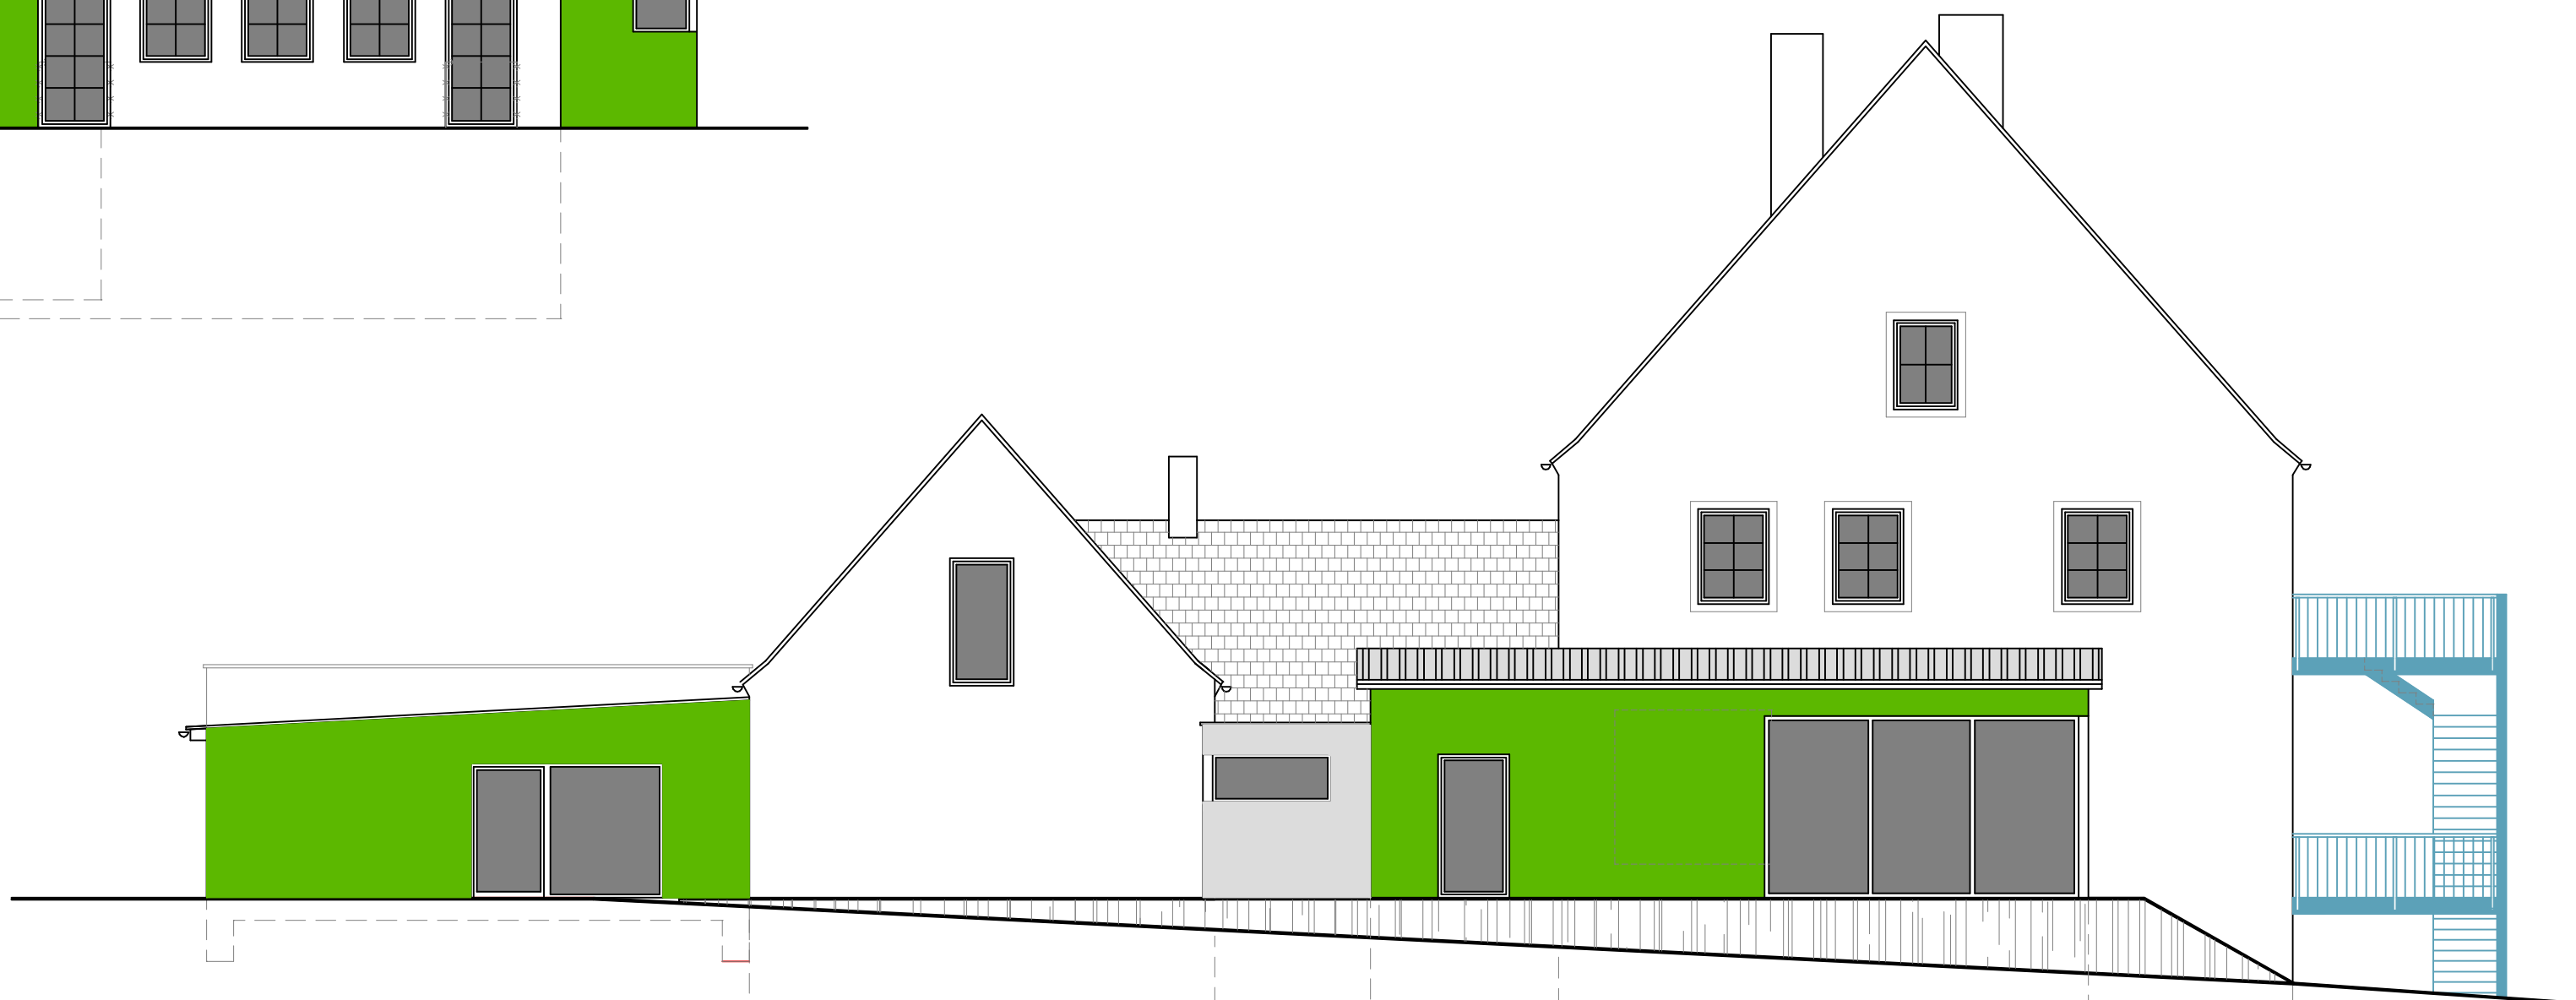

ANSICHT NORD

VORENTWURFSPLANUNG

Umbau, Sanierung und Erweiterung
eines Pflegeheimes zu einer Kindertagesstätte

BAUHERR: Stadt Pegnitz
Hauptstr. 37
91257 Pegnitz

BAUORT: Klumpertalstr. 24
91257 Pegnitz / Bronn
Fl.Nr. 173/29
Gemarkung Bronn

ALT
NEU
UM
AN
EIN

BAU

ARCHITEKTURBÜRO GEPPERT

Entwurfverfasser: Stempel / Unterschrift

Pegnitz, den 06.05.2024
Pegnitz, den 14.02.2024
Pegnitz, den 19.01.2024

Markus Geppert - Dipl. Ing. (FH) - Architekt
Velderssteinstr. 27 - 91257 Pegnitz
FON: 09241/4839971 - FAX: 09241/4839976
MAIL: geppert.architekt@gmail.com

Markus Geppert Dipl.-Ingenieur (FH), Architekt

ANSICHTEN M1:100