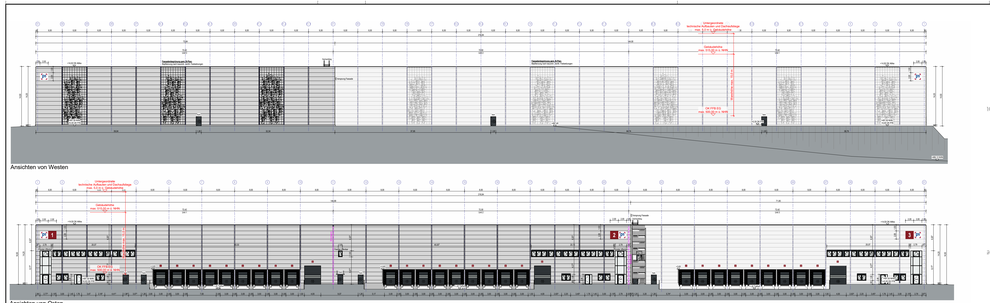

Ansichten Halle Nord - Bockermann Fritze plan4building GmbH - Stand 12.09.2025 - Maßstab 1:400