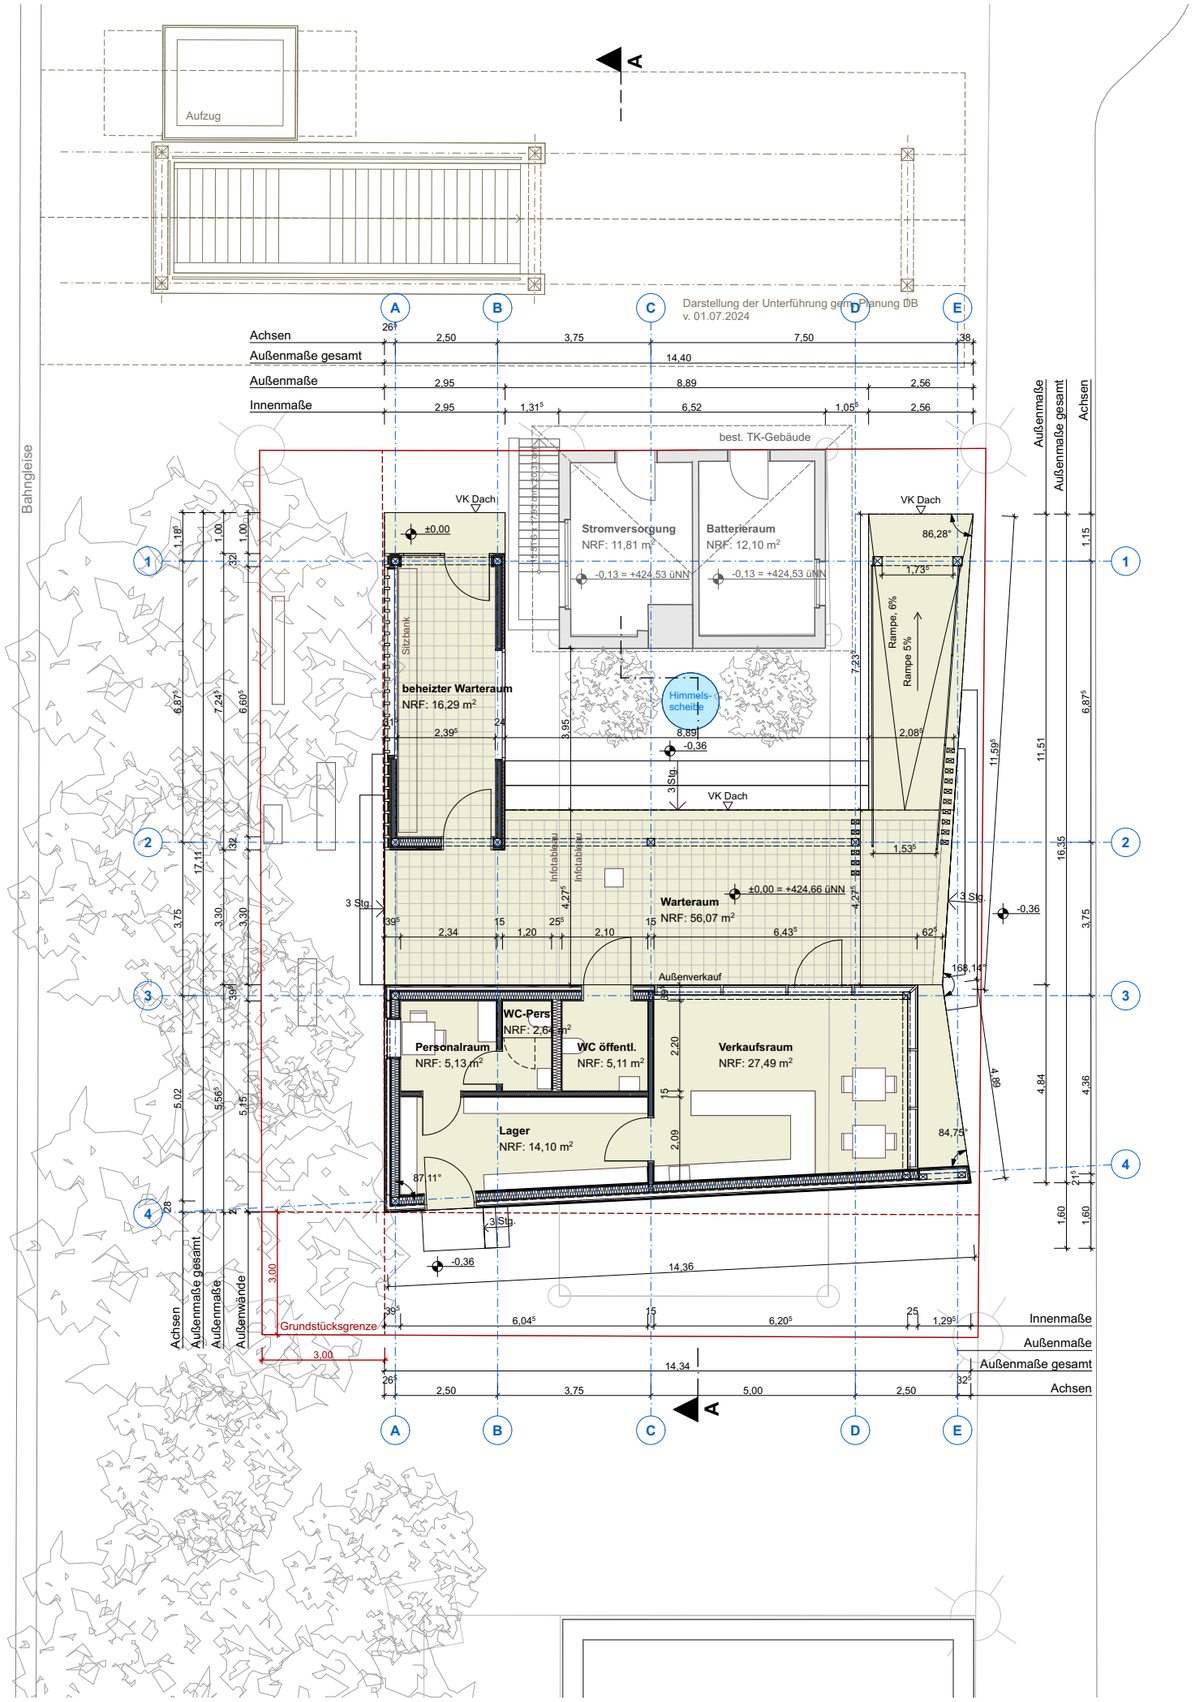

GRUNDRISS ERDGESCHOSS

Stand: 08.01.2026

OSTANSICHT

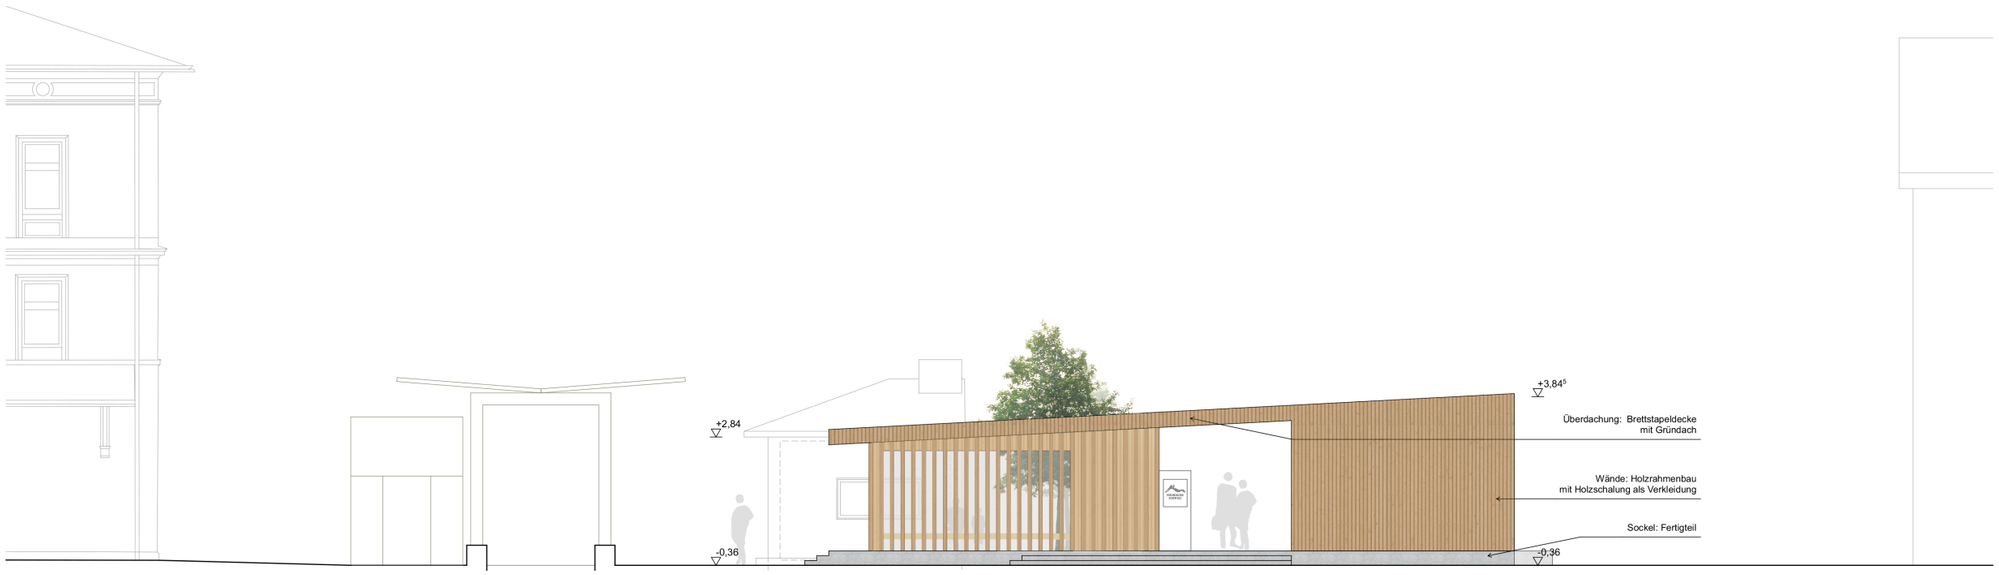

WESTANSICHT

Stand: 08.01.2026

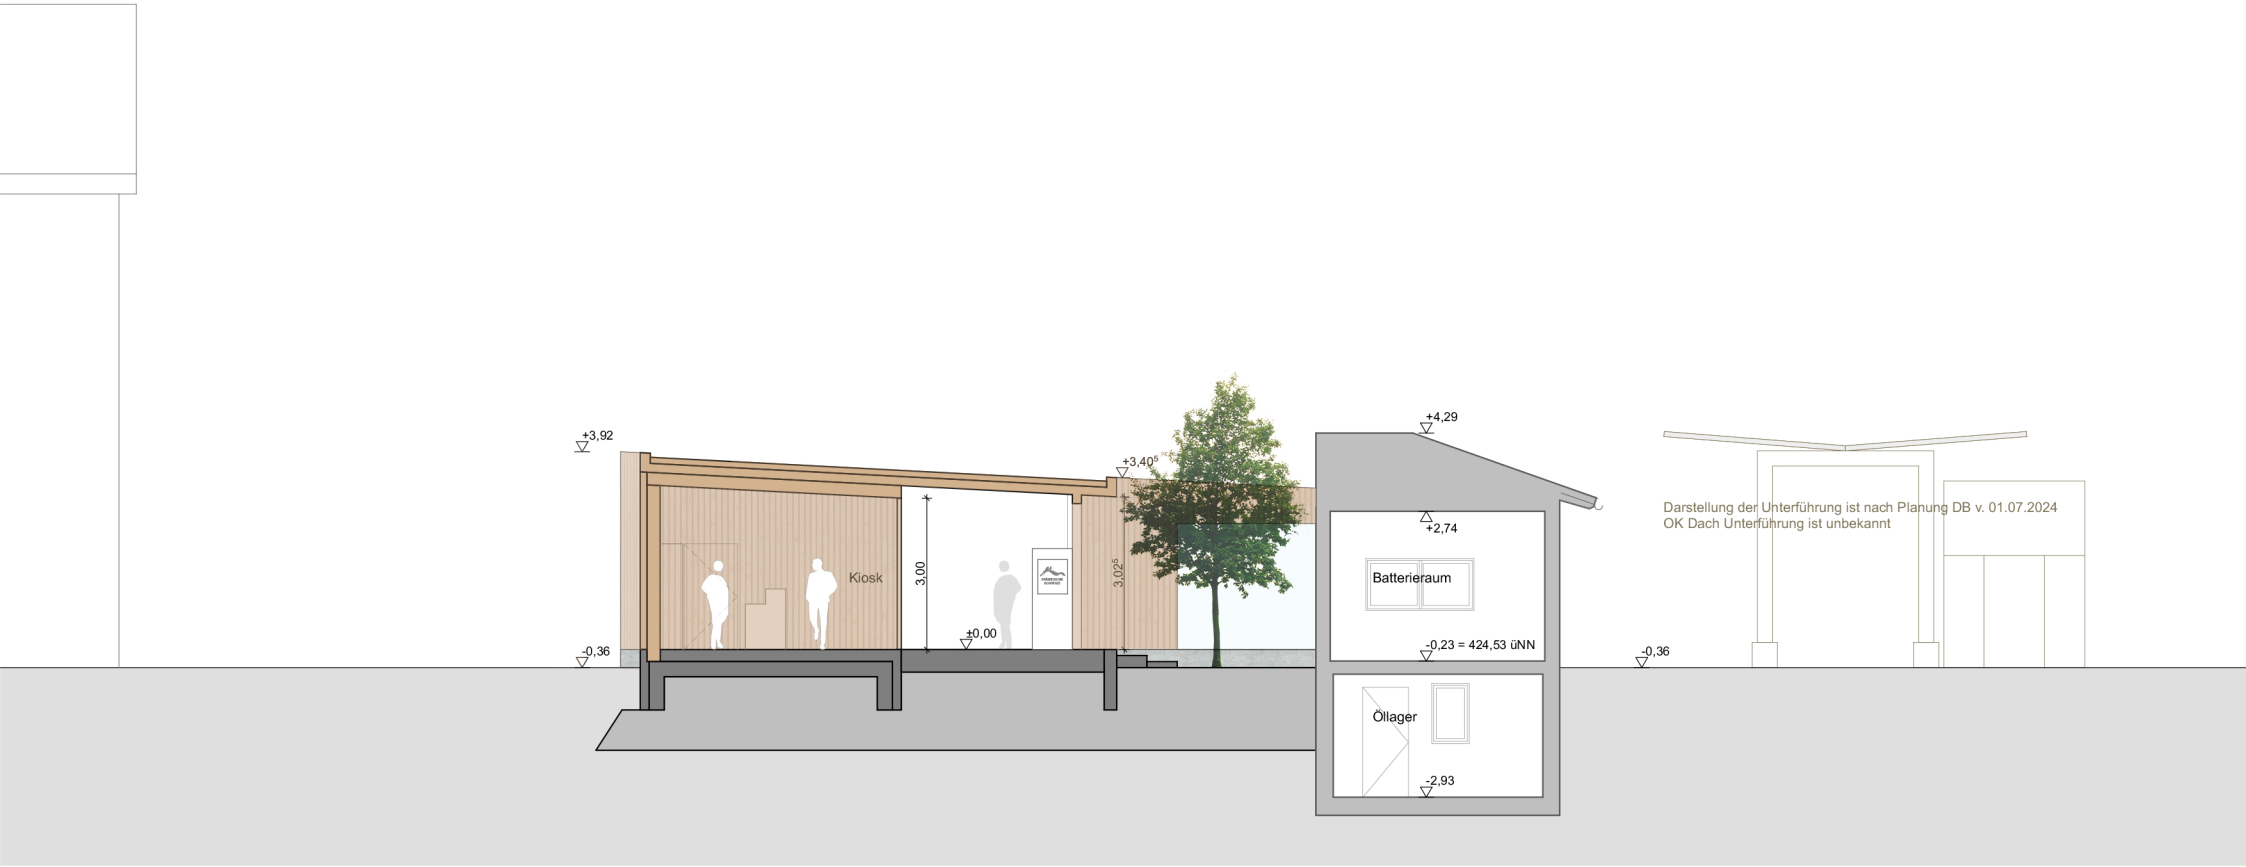

SCHNITT A-A

Stand: 08.01.2026