


J:\101011\_BT\_41\_BA3\_Willenreuth-Willenberg\PH32\_Planung\Tiefbau3\_Plane\13\_Kostenleistungsplan.dwg (Layout: Kostenteilung)

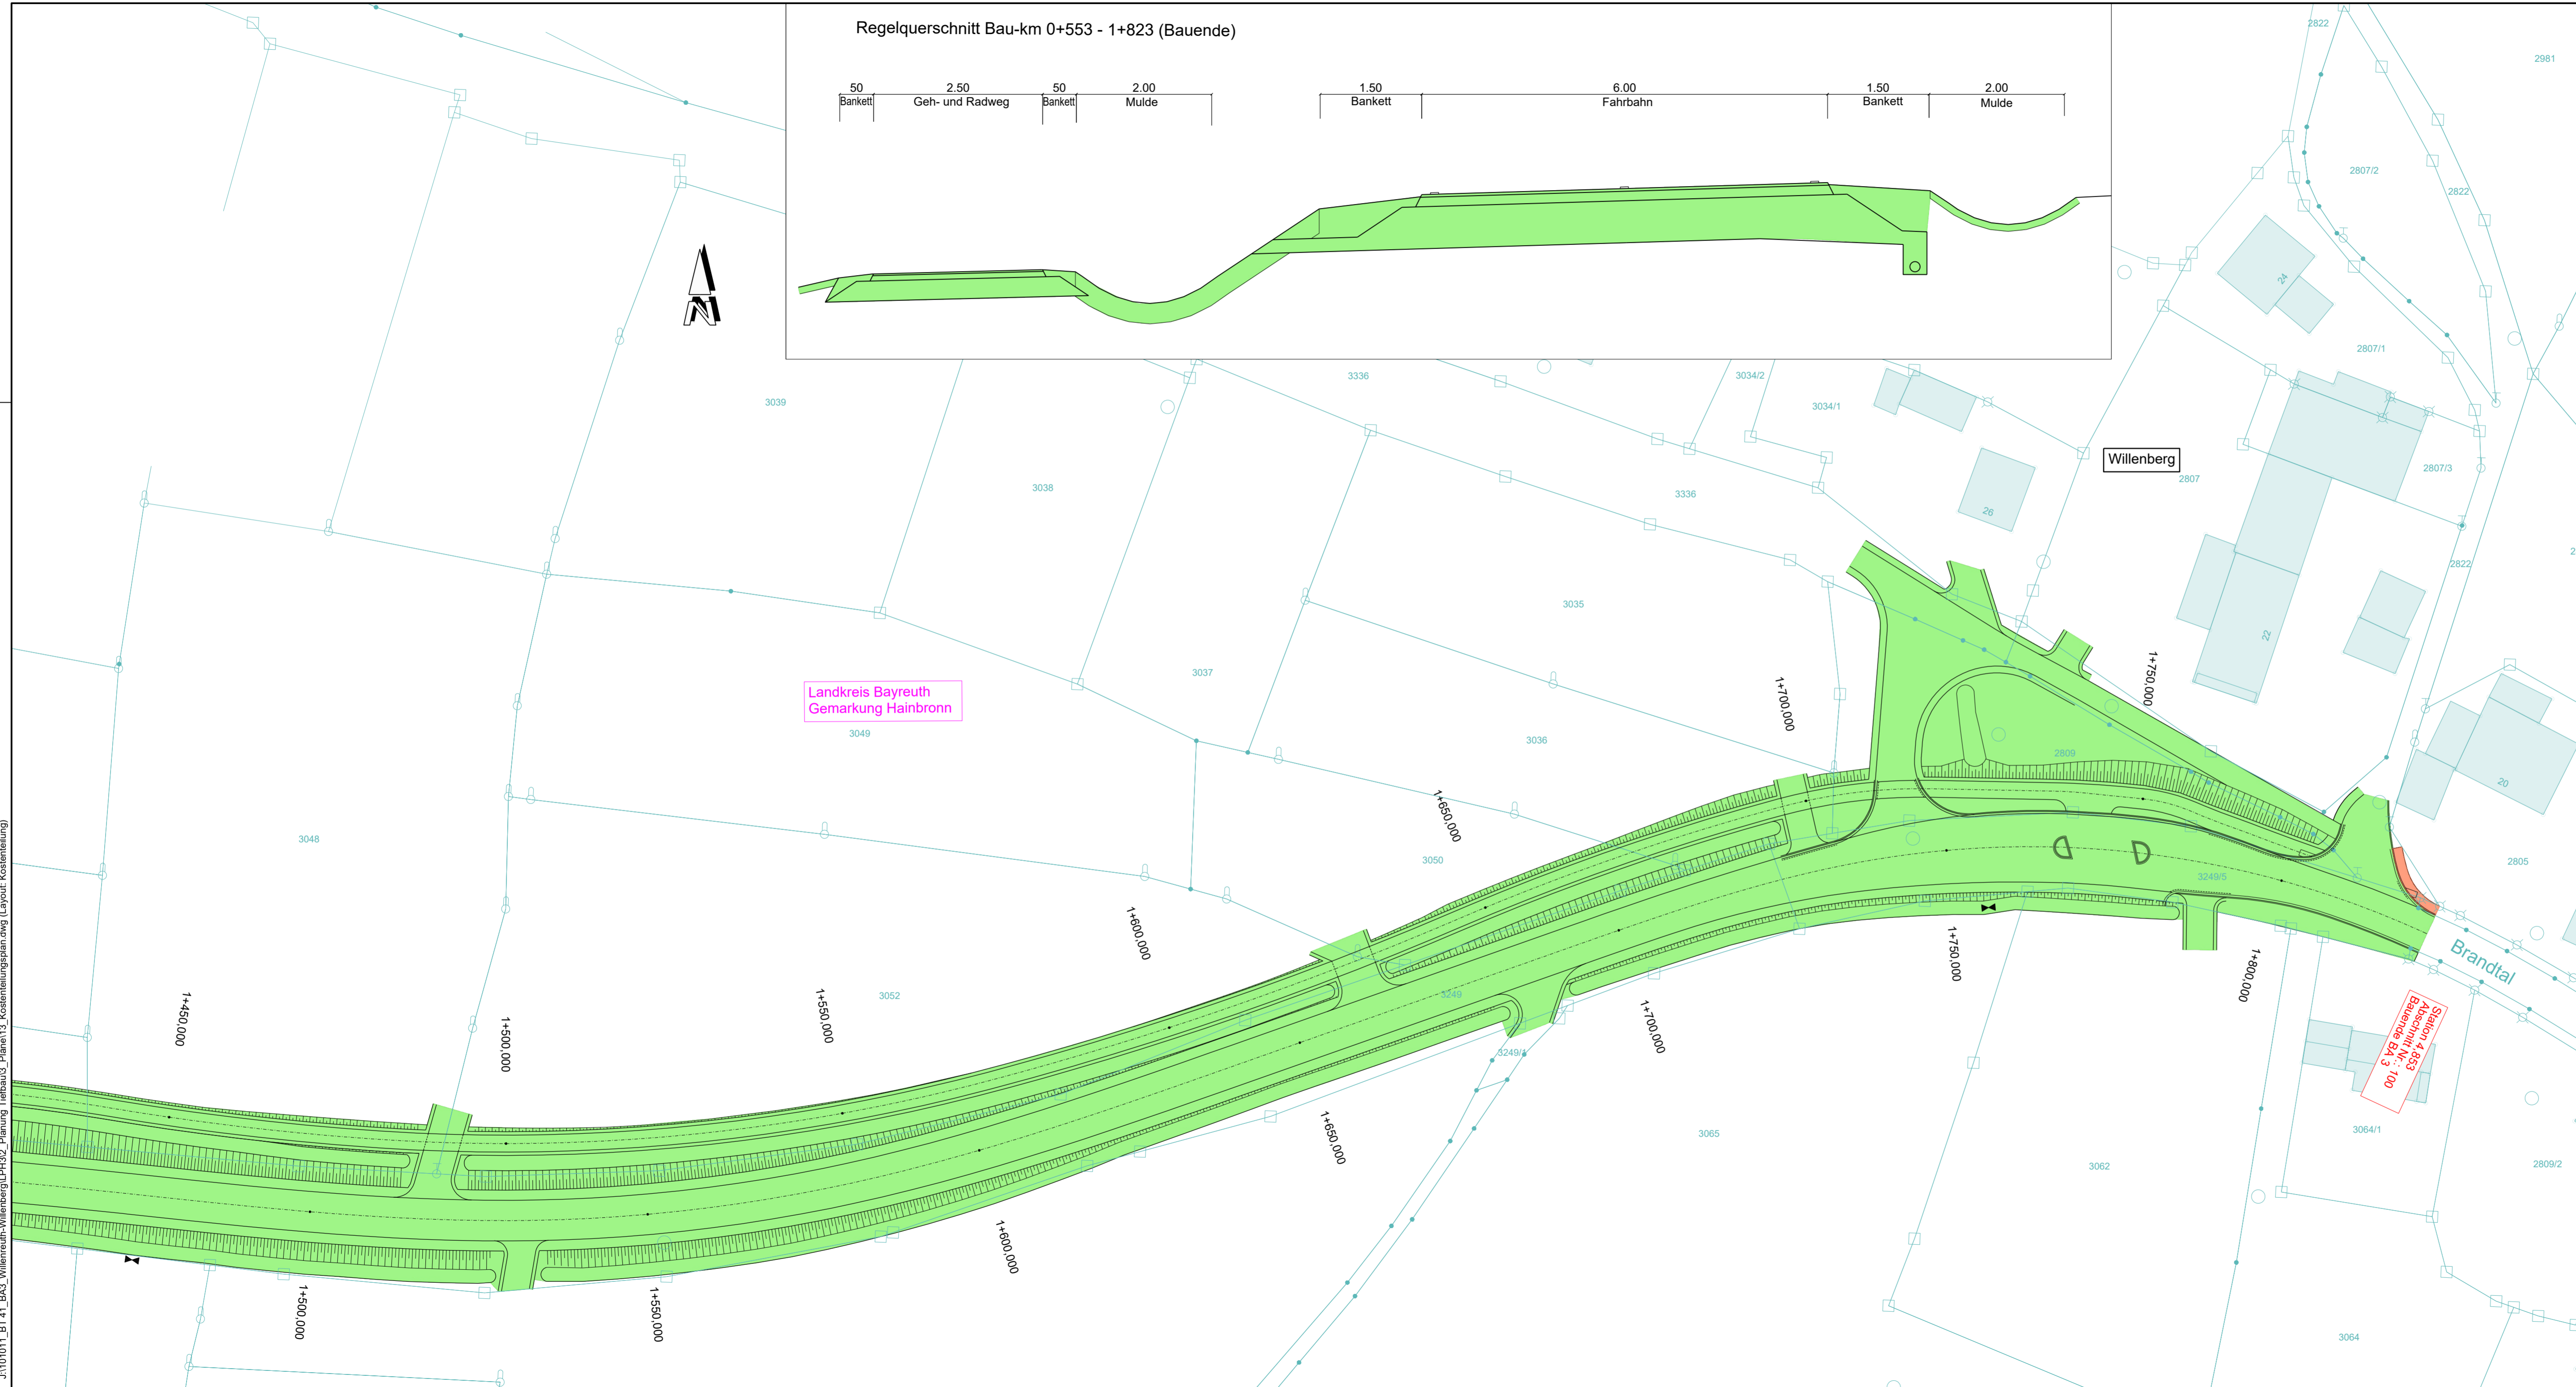

Regelquerschnitt Bau-km 0+553 - 1+823 (Bauende)



Landkreis Bayreuth  
Gemarkung Hainbronn

Willenberg

Brandtal

Station 1+853  
Abschnitt Nr. 100  
Bauende BA 3

Zeichenerklärung	
	Kosten Landkreis Bayreuth
	Kosten Stadt Pegnitz

© Bayerische Vermessungsverwaltung, Geobasisdaten  
(Darstellung der Flurstücke als Eigentumsnachweis nicht geeignet)  
© Bayerisches Landesamt für Umwelt, www.lfu.bayern.de  
Bezugssystem: Gauß-Krüger  
Lagestatus: 120, DHDN90 - (EPSG 31468)  
Höhenstatus: 100, DHHN12 (NN) - (EPSG 7699)  
Auszug enthält Daten aus dem Rauminformationssystem)

1	2	3	4
---	---	---	---

Entwurfsbearbeitung:	101011	Datum	Zeichen
	bearbeitet	12.2025	as
	gezeichnet	12.2025	kali
	geprüft:	09.12.2025	

Landratsamt Bayreuth		bearbeitet:	
Markgrafenallee 5 95444 Bayreuth		gezeichnet:	
Tel.: 0921/728-0, Fax: 0921/728-88-0, E-mail: poststelle@lra-bt.bayern.de		geprüft:	
		PSP Nr.:	
		Projekt:	

Nr.	Art der Änderung	Datum	Zeichen

## VORENTWURF

Straßenbauverwaltung Freistaat Bayern	Unterlage / Blatt Nr.: 13/2.4
Landkreis Bayreuth	Kostenteilungsplan
Straße / Abschn.-Nr. / Station: BT 41_100_3,030 - BT 41_100_4,853	Bau-km 1+500 - 1+823
PROJIS-Nr.:	Maßstab: 1 : 500

**BT 41, Elbersberg (B470) - Pegnitz (BT26)  
BA 3: Willenreuth - Willenberg**  
Bau-km 0+000 - 1+823

aufgestellt:	
Bayreuth, den .....	Landratsamt Bayreuth