


J:\101011\_BT\_41\_BA3\_Willenreuth-Willenberg\PH32\_Planung Tiefbau3\_Panel13\_Kostenmüllungsplan.dwg (Layout: Kostenmüllung)

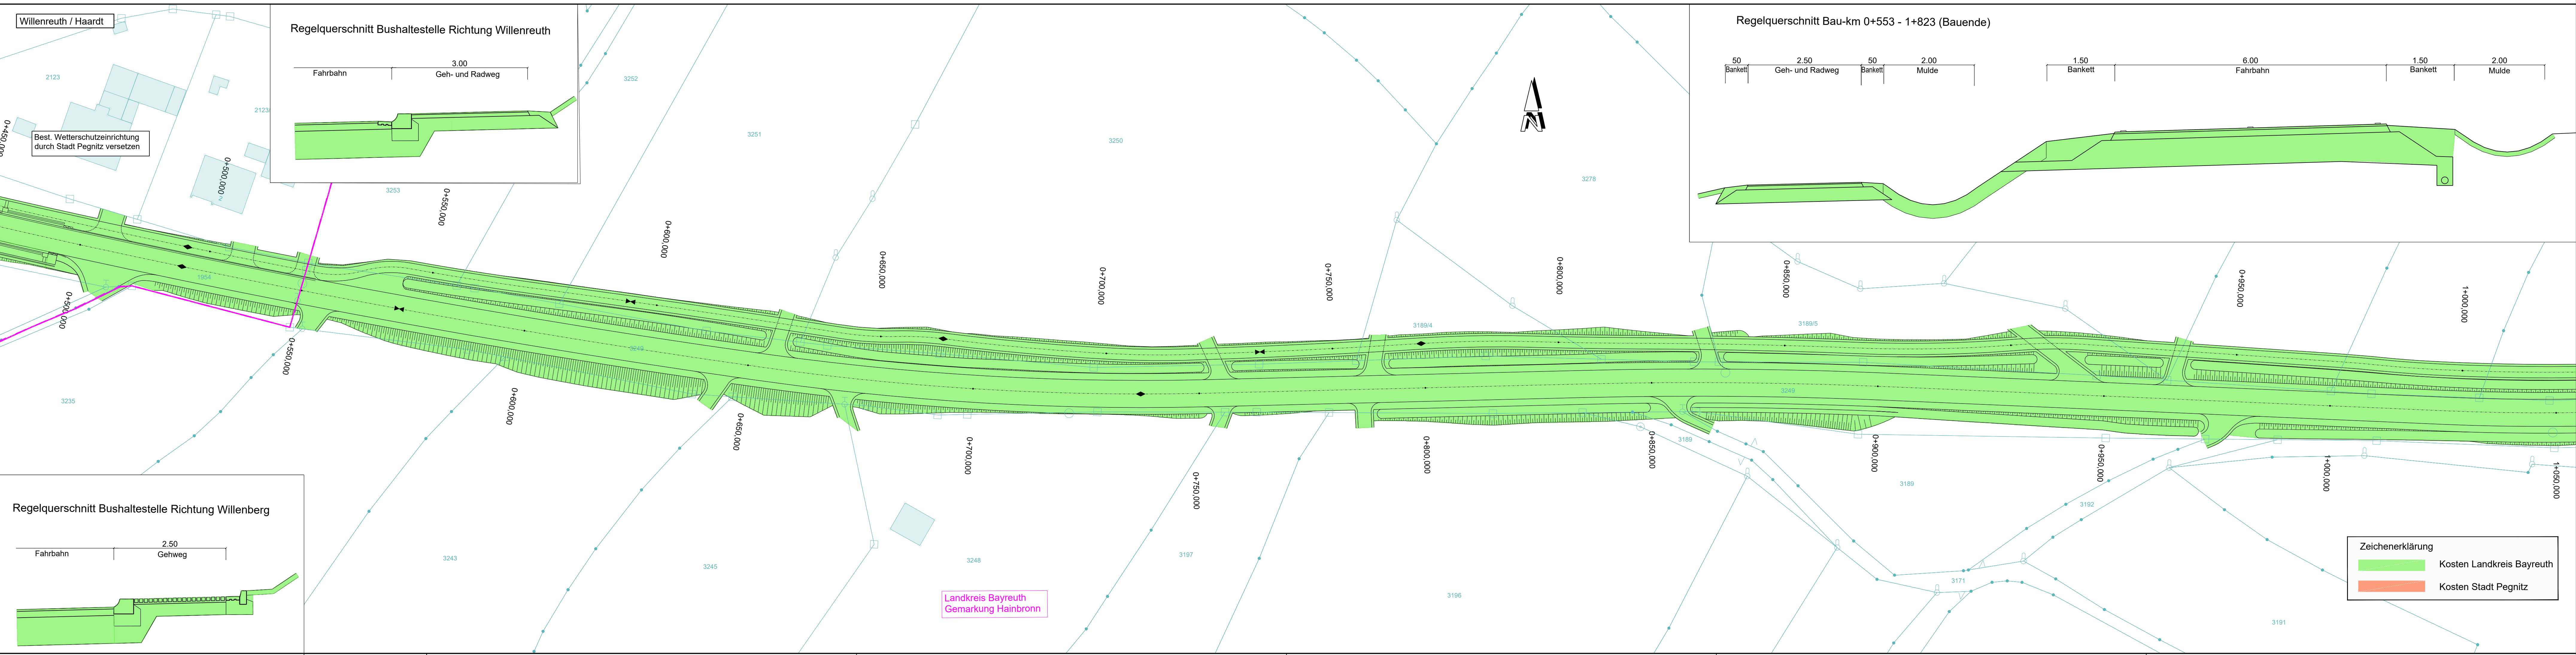

© Bayerische Vermessungsverwaltung, Geobasisdaten  
 (Darstellung der Flurkarte als Eigentumsnachweis nicht geeignet)  
 © Bayerisches Landesamt für Umwelt, www.lfu.bayern.de  
 Bezugssystem: Gauß-Krüger  
 Lagestatus: 120, DHDN90 - (EPSG 31468)  
 Höhenstatus: 100, DHHN12 (NN) - (EPSG 7699)  
 Auszug enthält Daten aus dem Rauminformationssystem

1	2	3	4
---	---	---	---

Entwurfsbearbeitung:	101011	Datum	Zeichen
 Bahnhofstraße 21-23 · 91257 Pegnitz · T +49 9241 985 0	bearbeitet	12.2025	as
	gezeichnet	12.2025	kali
geprüft:	09.12.2025		

Landratsamt Bayreuth		bearbeitet:	
Markgrafenallee 5 95444 Bayreuth		gezeichnet:	
Tel.: 0921/728-0, Fax: 0921/728-88-0, E-mail: poststelle@lra-bt.bayern.de		PSP Nr.:	
		Projekt:	

Nr.	Art der Änderung	Datum	Zeichen

## VORENTWURF

Straßenbauverwaltung Freistaat Bayern	Unterlage / Blatt Nr.: 13/2.2
Landkreis Bayreuth	Kostenteilungsplan
Straße / Abschn.-Nr. / Station: BT 41_100_3.030 - BT 41_100_4.853	Bau-km 0+500 - 1+000
PROJIS-Nr.:	Maßstab: 1 : 500

**BT 41, Elbersberg (B470) - Pegnitz (BT26)**  
**BA 3: Willenreuth - Willenberg**  
 Bau-km 0+000 - 1+823

aufgestellt:

Bayreuth, den .....

Landratsamt Bayreuth

Ingrid Schmitt  
 Landratsamt Bayreuth