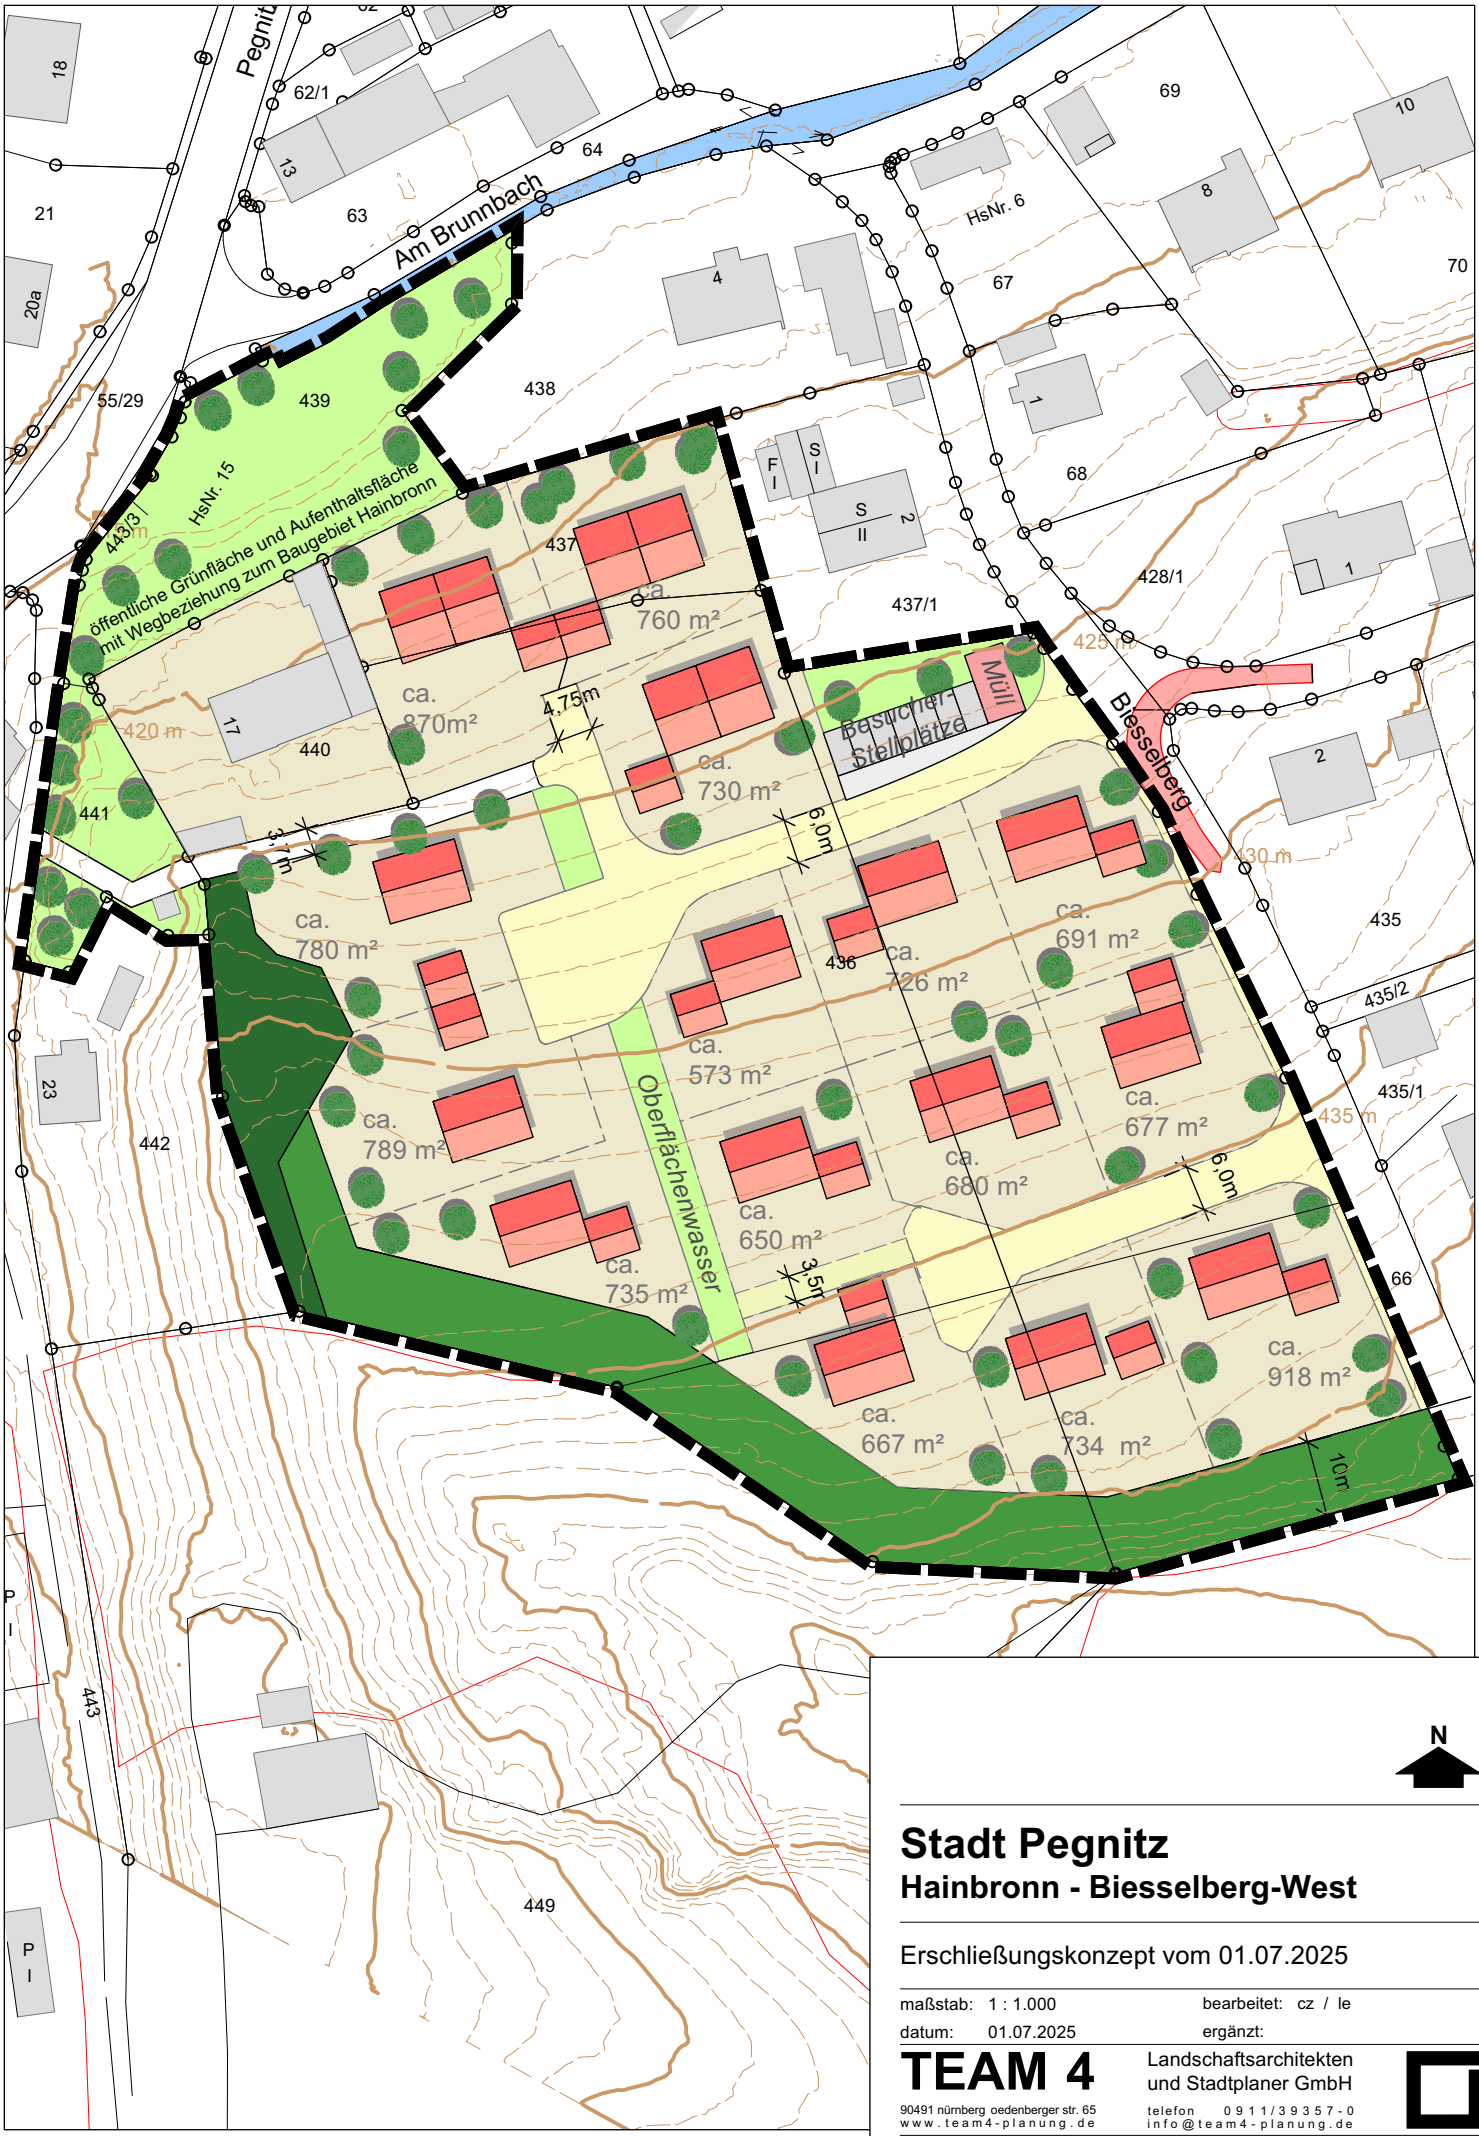

N

Stadt Pegnitz

Hainbronn - Biesselberg-West

Erschließungskonzept vom 01.07.2025

maßstab: 1 : 1.000 bearbeitet: cz / le

datum: 01.07.2025 ergänzt:

TEAM 4 Landschaftsarchitekten und Stadtplaner GmbH

90491 nürnberg oedenberger str. 65 telefon 0911/39357-0

www.team4-planung.de info@team4-planung.de